

Soluzioni Individuali per il Tuo Serramento

Egyedi Megoldások az Ön Ablakára

Az ablakok az épületburkolat legfontosabb elemei, mert általában azok a felelősek a hőveszteségekért. Ezért fontos egy alacsony hőátbocsátási értékű (U_w) nagy teljesítőképességű ablak annak érdekében, hogy minimalizálja a hőveszteséget.

Energiatakarékos felújítás esetén a kívánt eredmény eléréséhez viszont nem elég a nagy teljesítőképességű ablak megvásárlása, hanem helyes beszerelést is igényel, amelyet olyan erre szakosodott társaságnak kell végeznie, amely képes arra is, hogy Önt a megfelelő ablakok és ajtók kiválasztásakor kalauzolja. A nyílászáróknak az optimális beltéri komfort biztosításához a következőkkel kell rendelkezniük:

- a természetes fény jó szabályozása (üveg)
- ellenállás a légkörben lévő hatóanyagokkal szemben
- jó hőszigetelés (alacsony U_w érték)
- jó hangszigetelés
- hosszú élettartam.

Egy ablak teljesítőképessége nemcsak a készítéséhez felhasznált anyagtól (fa, alumínium, PVC) függ, hanem a bele helyezett üveg fajtájától is. Az új ablakokba és a dupla üvegezésbe történő befektetés olyan választás, amelyet az energiafogyasztás csökkentése visszafizet.

Az is fontos, hogy ajtók és ablakok beszerelésére szakosodott cégekre kell támaszkodni annak érdekében, hogy ne forogjon veszélyben az a végső cél, amelyet hő- és hangszigetelés tekintetében el akart érni.

A keret

Window concept

Windows are the most crucial component of the building envelope, because they are usually responsible of the heat losses.

It is important to have high performance window with a low thermal transmittance value of U_w , in order to minimize heat losses.

In the case of redevelopment energy, to achieve the desired results, however, is not enough buy windows with an high performance, but it also calls for proper installation, which must be done by specialized company, able to guide you in choosing the right windows and doors themselves.

An incorrect installation can compromise the ultimate goal in terms of thermal / acoustic insulation that you wanted to get.


With specialized company who guide you to choice the right way to design window and material for build, it you can reach not only a good thermal insulation but also for the acoustic .

The features that should have the doors and windows to ensure optimum indoor comfort are:

- good control of natural light
- Resistance to atmospheric agents
- good thermal insulation (low U_w -value)
- good sound insulation
- Long life

The performance of a window, does not only depend on the material used for its construction (wood, aluminum, PVC) but also by the type of glass inserted.

Investing in new windows and double glazing is a choice that is repaid by the reduction of energy consumption .

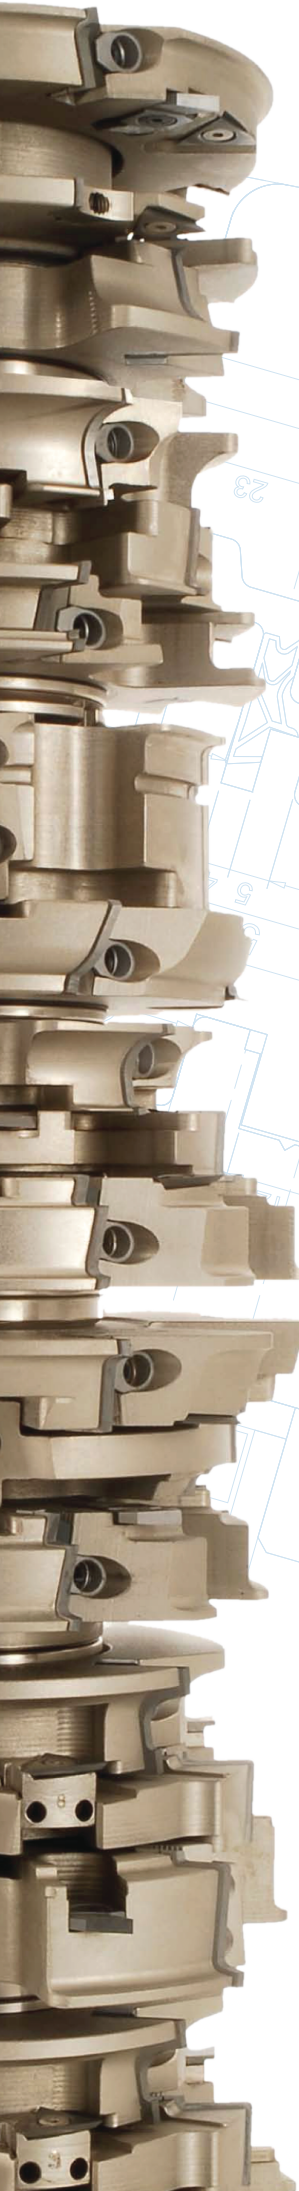

Ablakkonceptiók
Window concept


Ablaktípusok
Window type

Sophia 68/78
Sophia 92
Alba 68/78
Alba 68/78 L-A
Lisa 2217
Legal 68
IV 58
IV 68
IV 78
IV 78/88
IV 92
Angol típus
Spanyol típus
Skandináv típus
Francia típus
Svájci típus
Portugál típus

SOPHIA68-78


FÜGGŐLEGES METSZET VERTICAL SECTION

Szárny és keret 68/78 mm.
Dupla csapos szárny és szimpla csapos keret.
Akusztikus tömítés a szárnyon és zárótömítés az üvegen.
Vasalattengely 13.
Zárócsapocsk a szárnyon.
Keret alsó és felső csapfészek egyforma.
Erkélyajtó küszöb hőlehatárolással.
Minden fafajtából lehetséges elkészíteni.

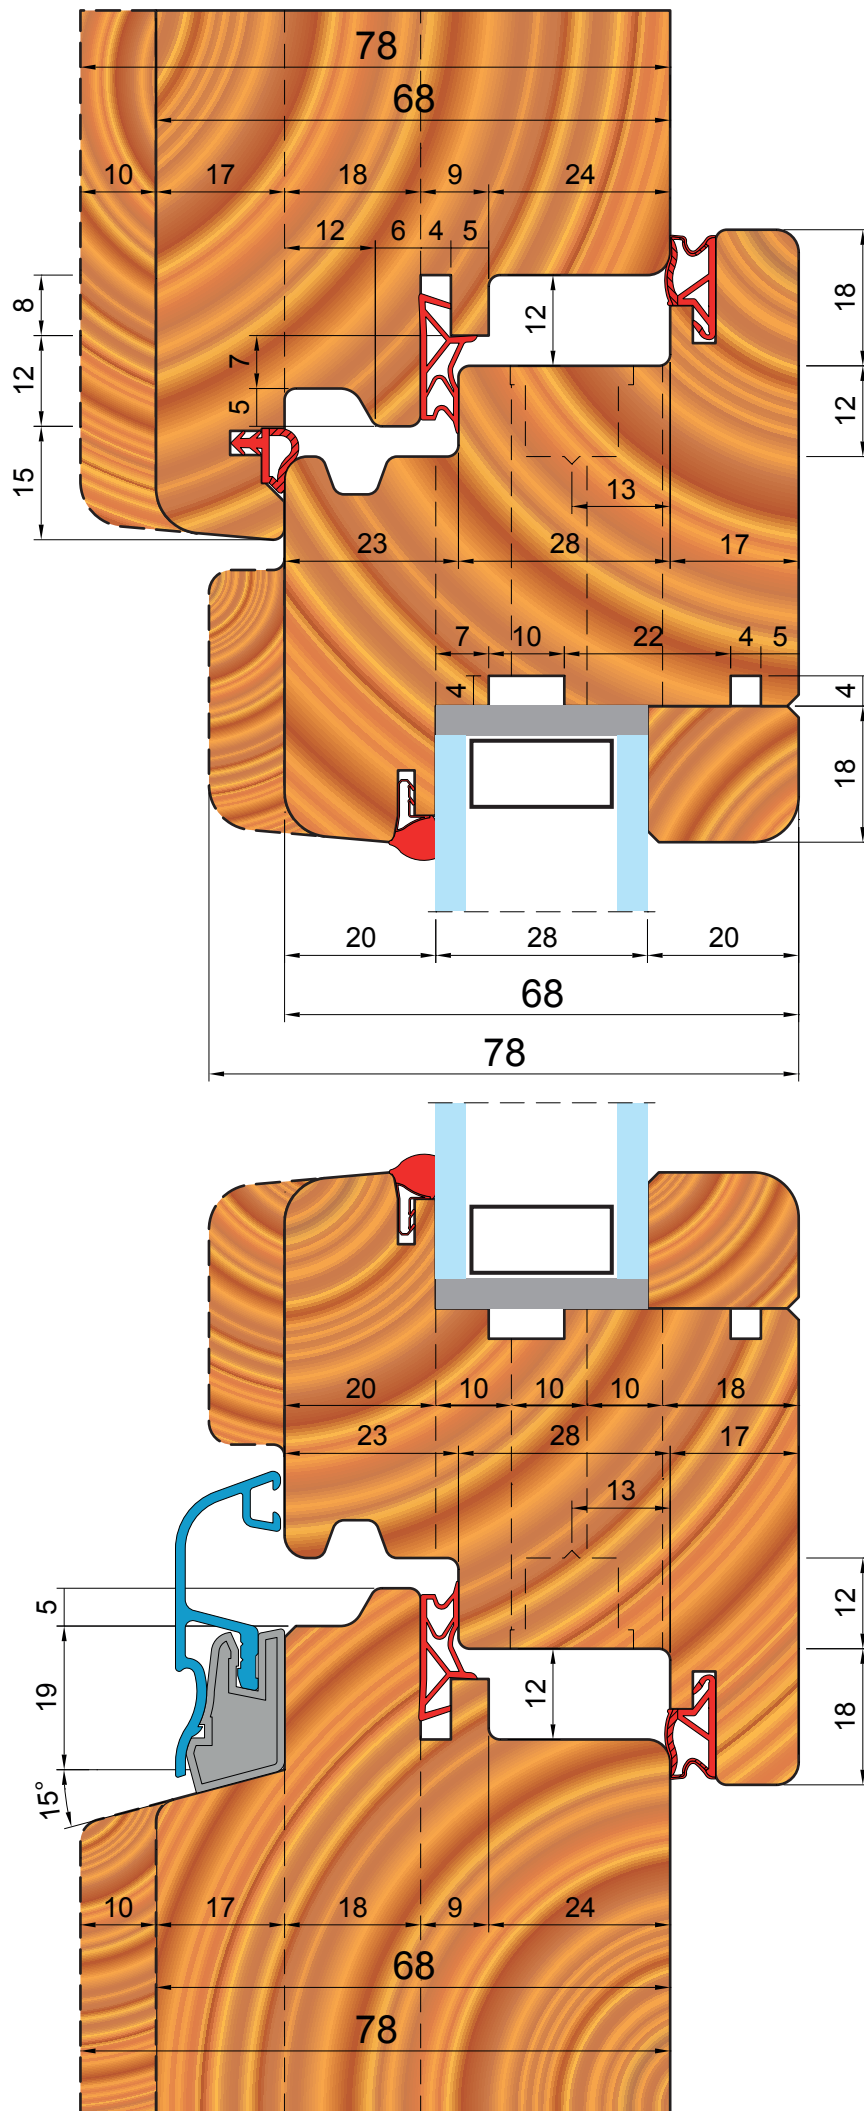

SOPHIA68-78

VÍZSZINTES METSZET HOZZÁADOTT FÉLFÁVAL
HORIZONTAL SECTION ADDITIONAL JAMB

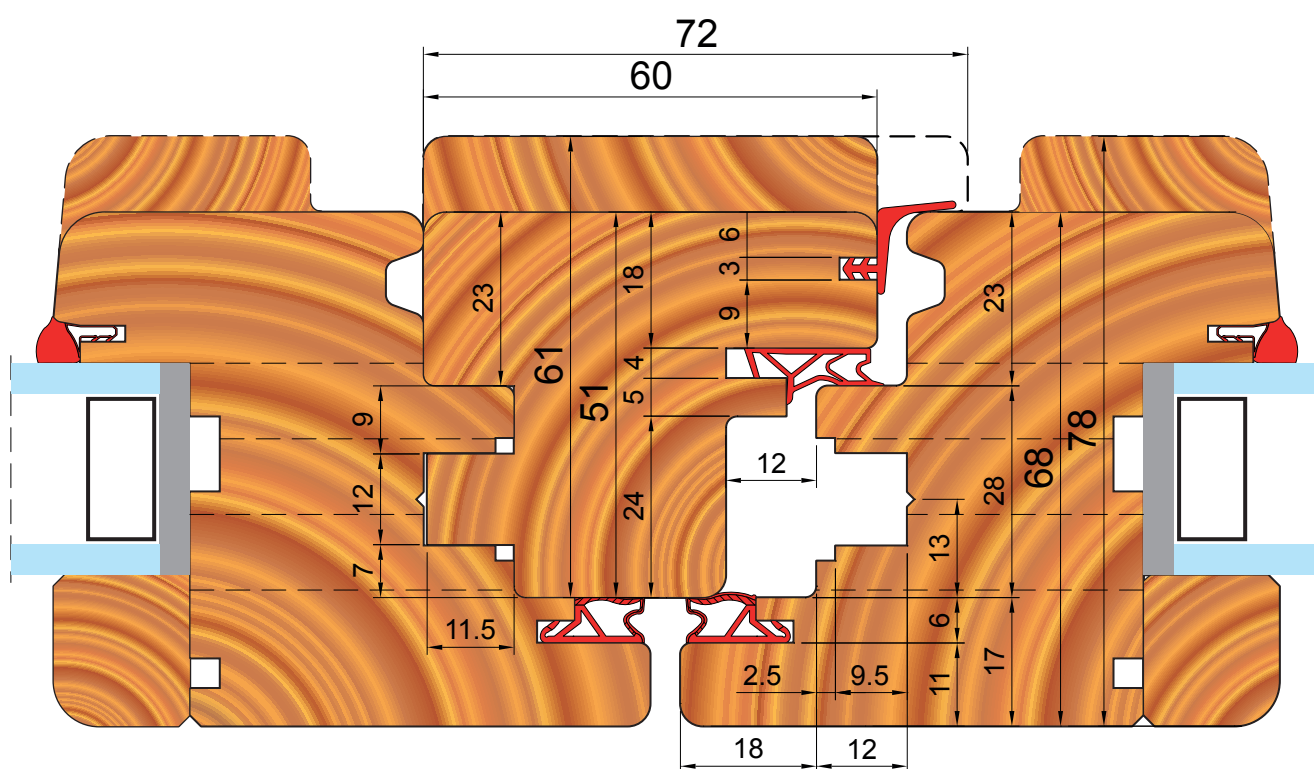


ERKÉLYAJTÓ FÜGGŐLEGES METSZET
VERTICAL SECTION FRENCH DOOR



SOPHIA92


FÜGGŐLEGES METSZET VERTICAL SECTION

Szárnny és keret 92 mm.
Két 1-2 csapos szárny és dupla csap a kereten.
Akusztikus tömítés a szárnyon és zárótömítés az üvegen.
Három tömítés a keretre zárásnál.
Vasalattengely 13.
Zárócsapocsksa a szárnyon.
Keret alsó és felső csapfészek egyforma.
32mm és 40mm vastag üvegezés.
Páramentesítő járatokkal a szárnyban.
Erkélyajtó küszöb hőlehatárolással.
Választható szárnyprofilok.

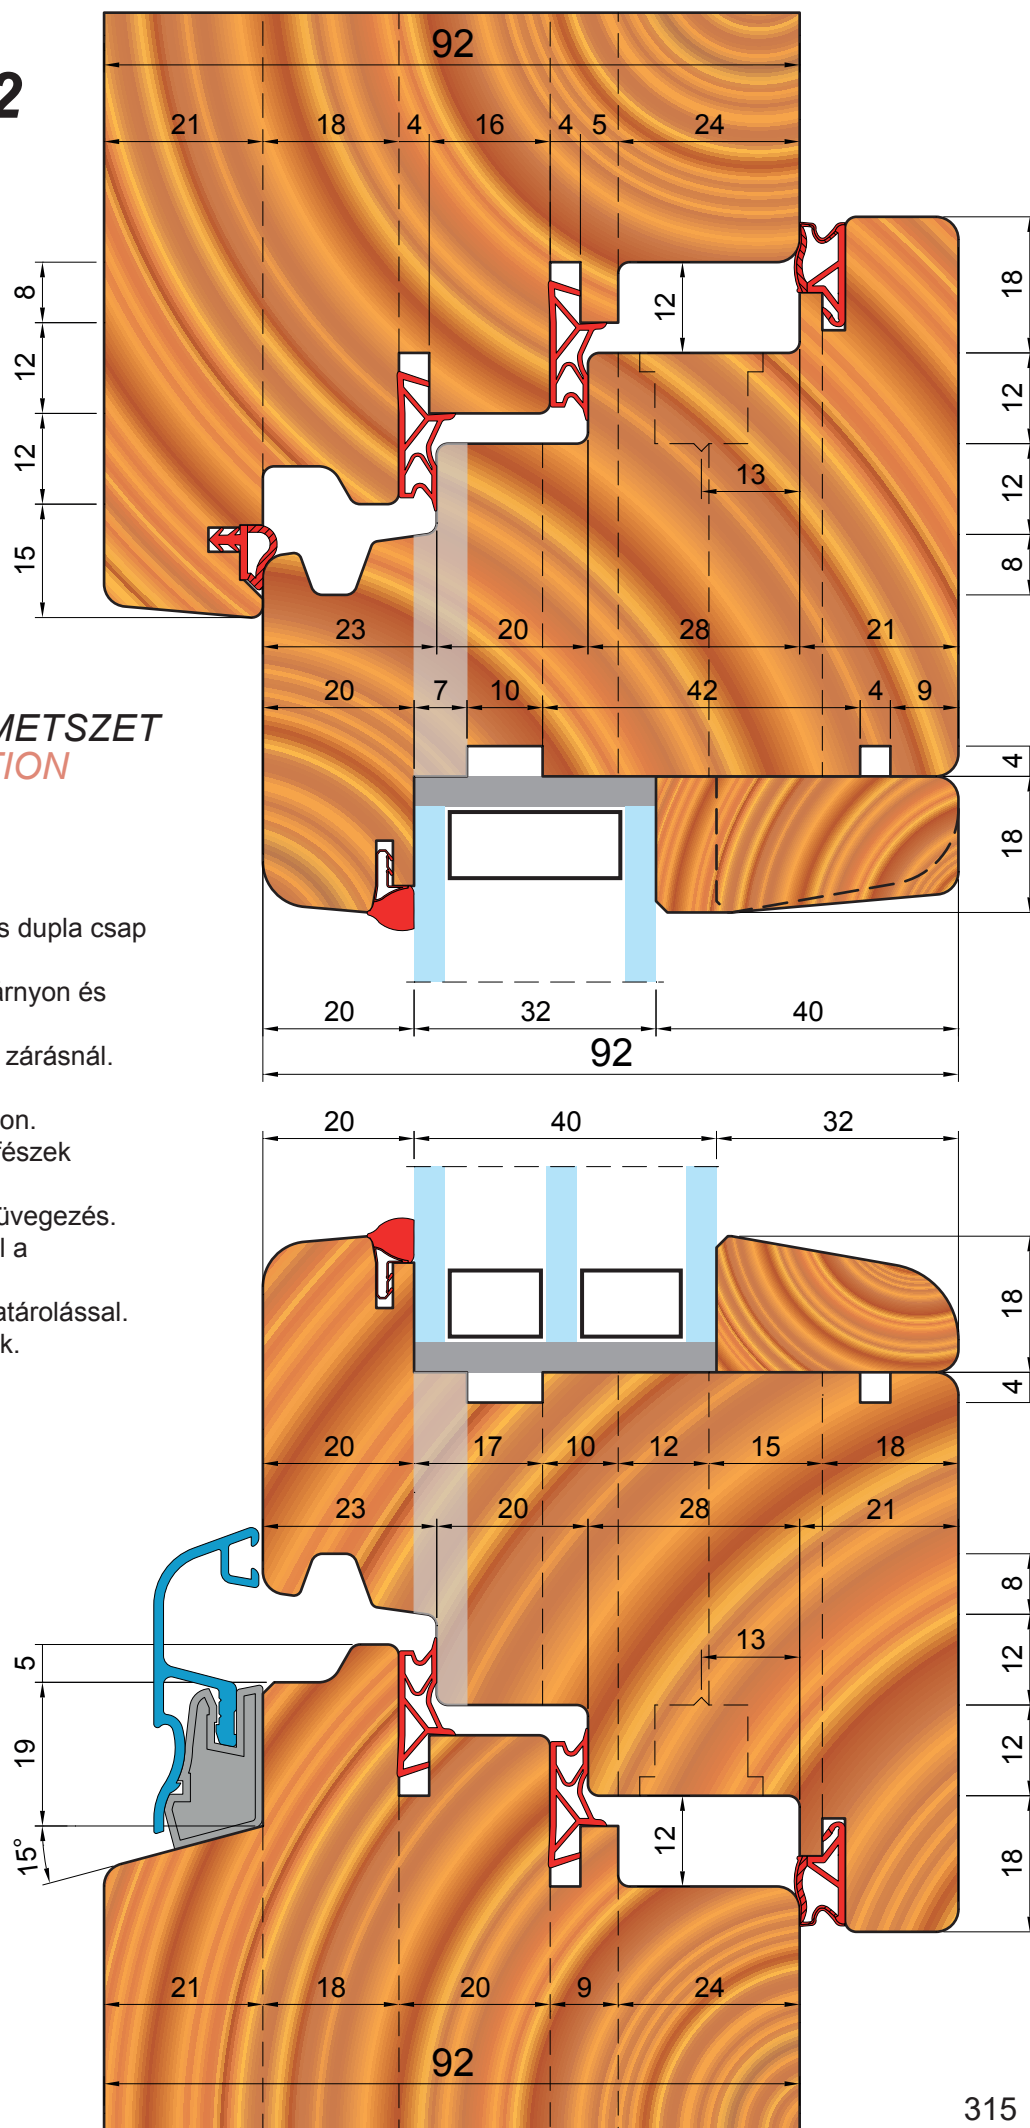


SOPHIA 92

VÍZSZINTES METSZET HOZZÁADOTT FÉLFÁVAL
HORIZONTAL SECTION ADDITIONAL JAMB

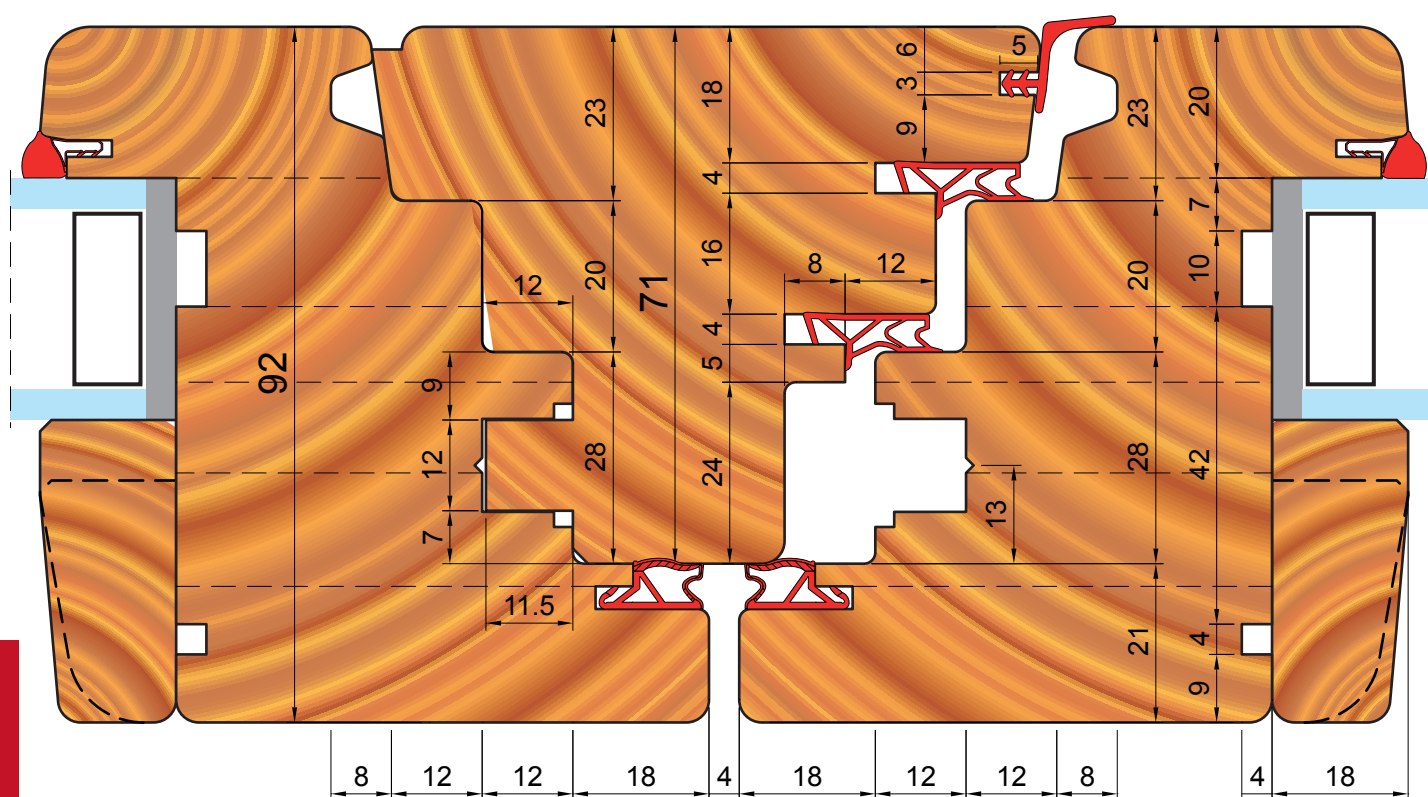

SOPHIA92


ERKÉLYAJTÓ FÜGGŐLEGES METSZET
VERTICAL SECTION FRENCH DOOR

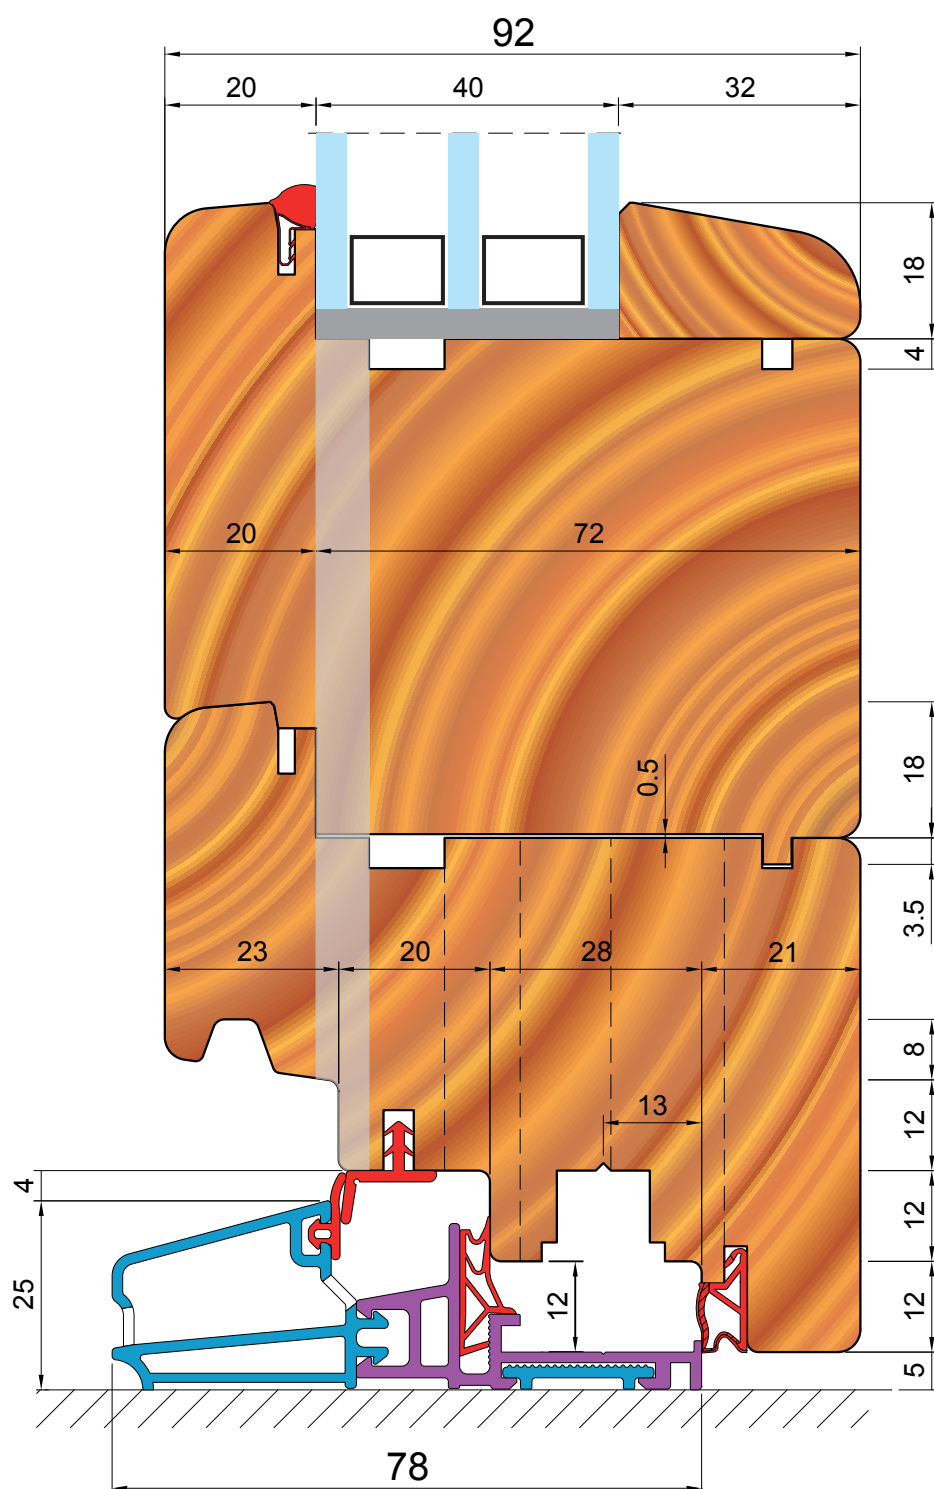

Ablak / Windows


CENTERINOX

ALBA 68-78

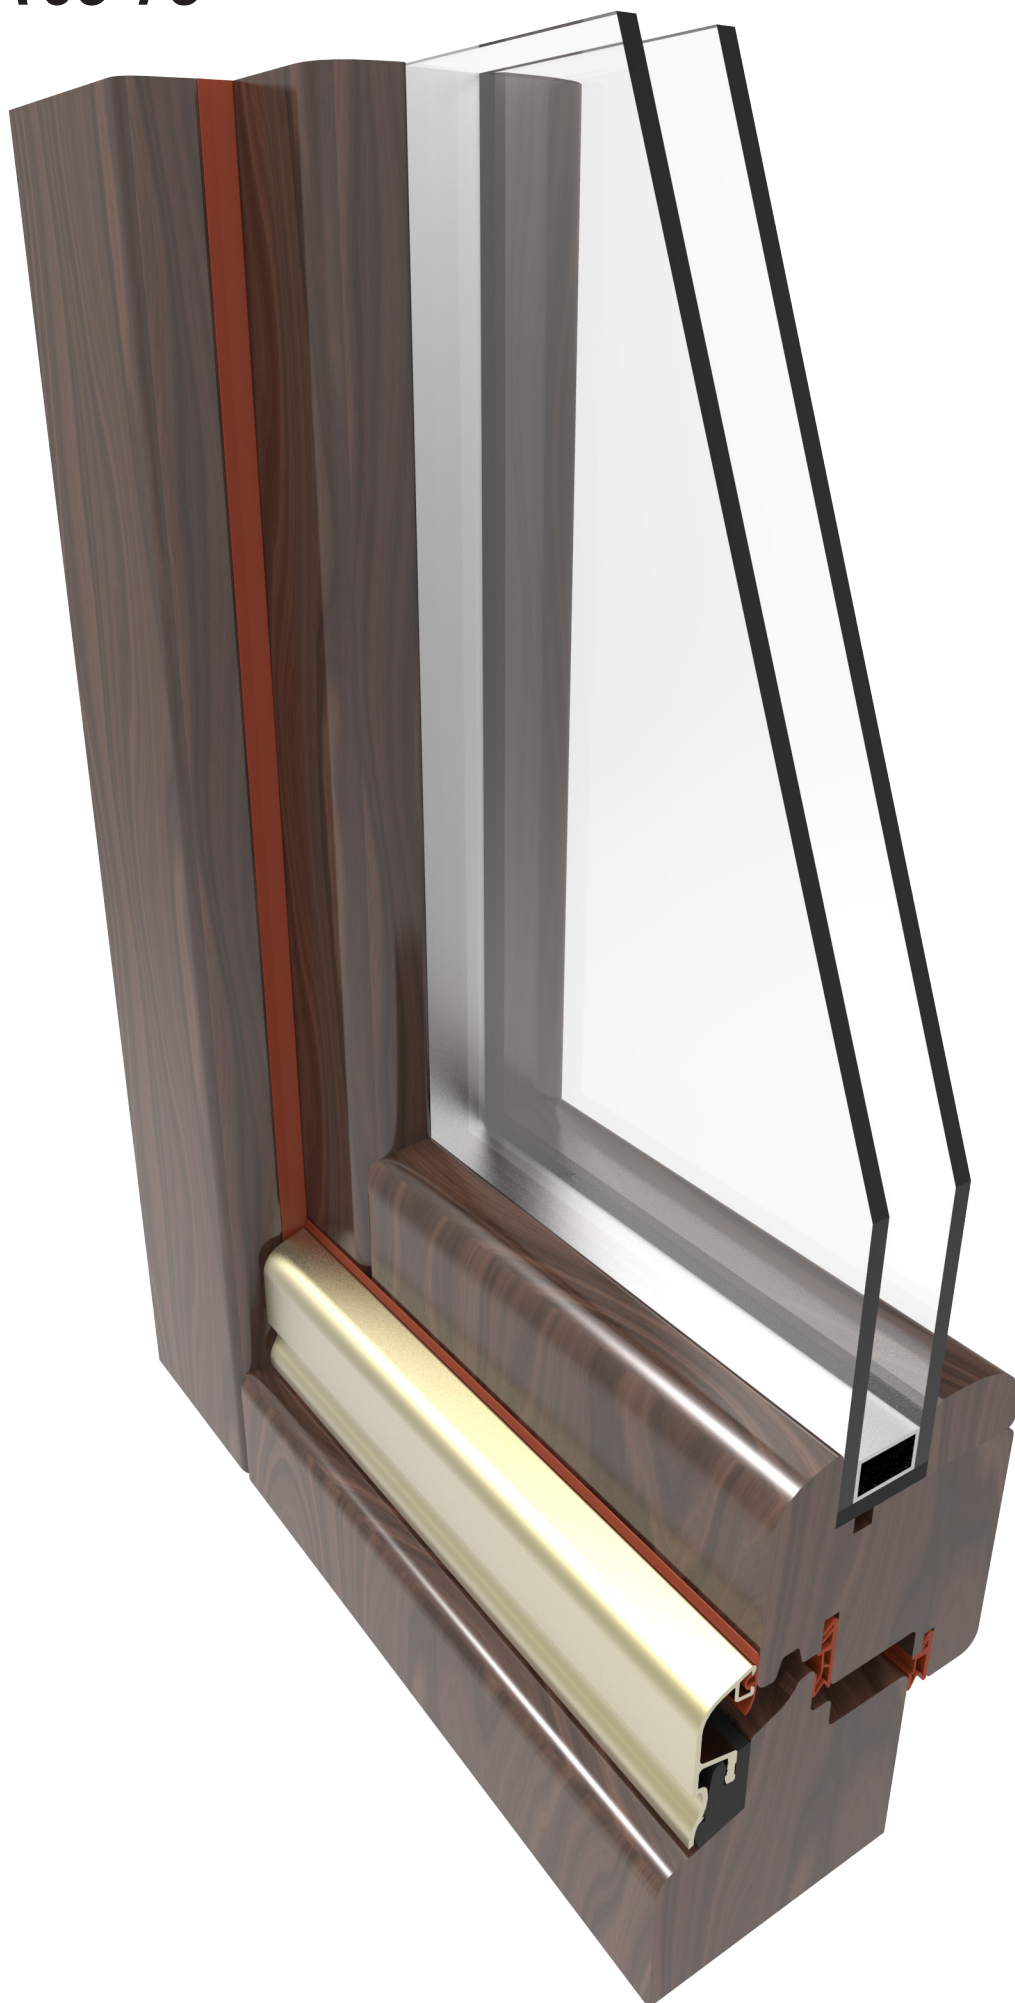

Ablak / Windows

FÜGGŐLEGES METSZET
VERTICAL SECTION

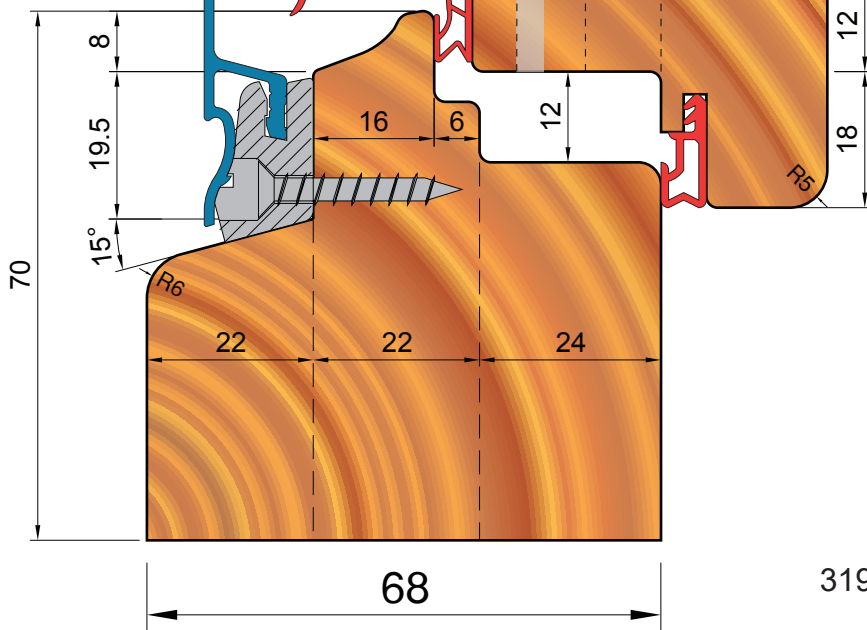

VÁLASZTHATÓ

ALBA 68-78





Ablak / Windows





ALBA 68-78

FÜGGŐLEGES METSZET
VERTICAL SECTION

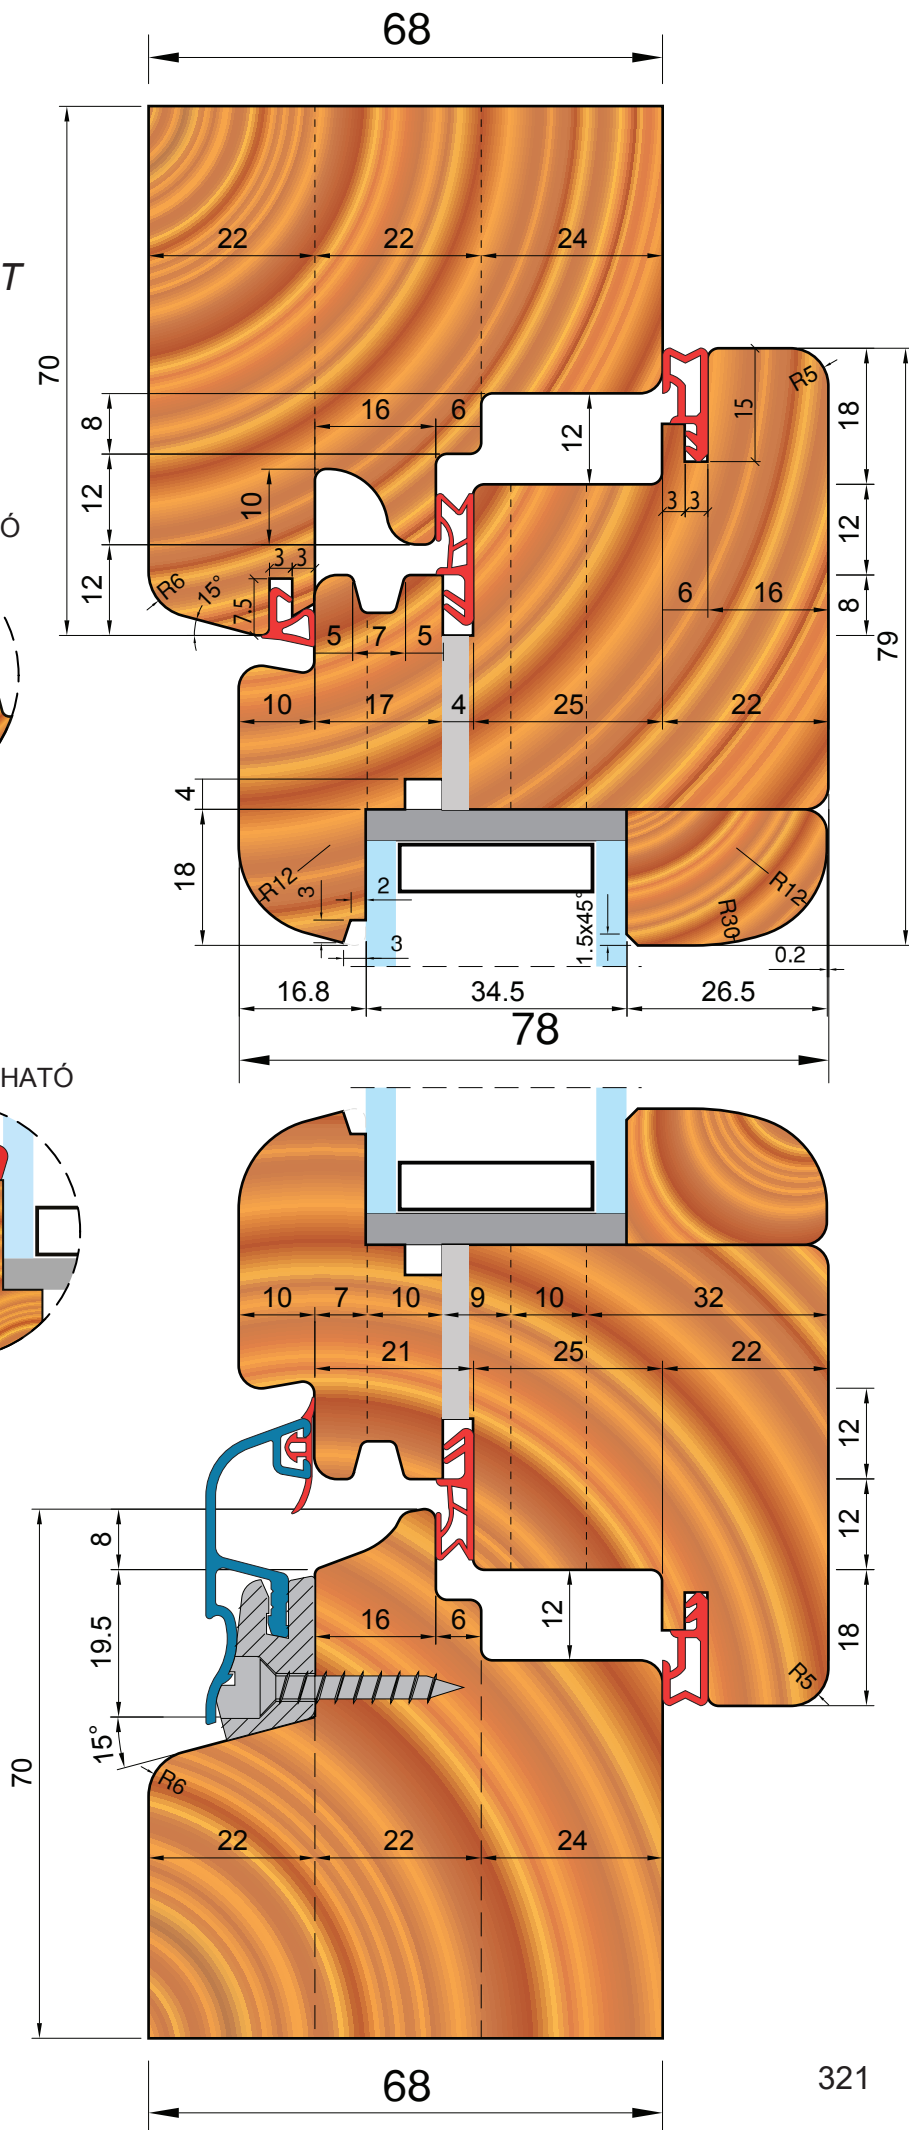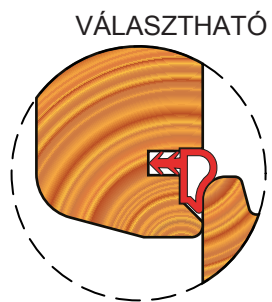


ALBA 68-78

VÍZSZINTES METSZET KÖZÉPPONTI ZÁRÓDÁS HORIZONTAL SECTION CENTRAL CLOSURE

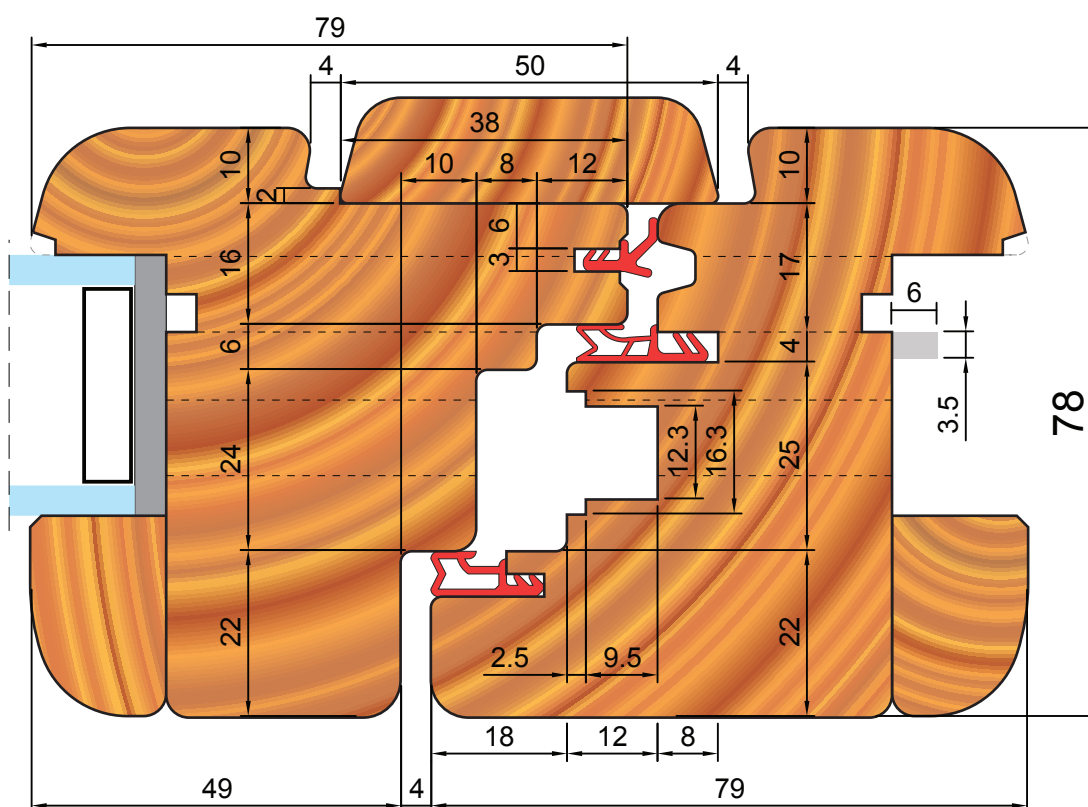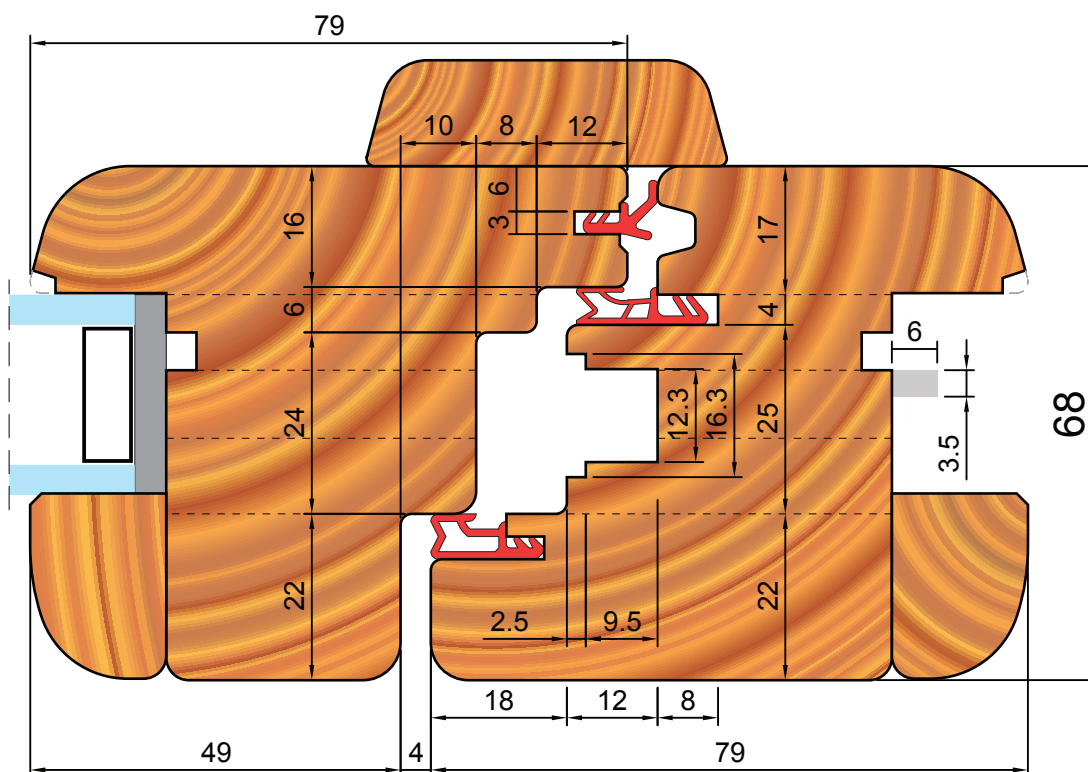

ALBA 68-78

VÍZSZINTES METSZET HOZZÁADOTT FÉLFÁVAL
HORIZONTAL SECTION ADDITIONAL JAMB

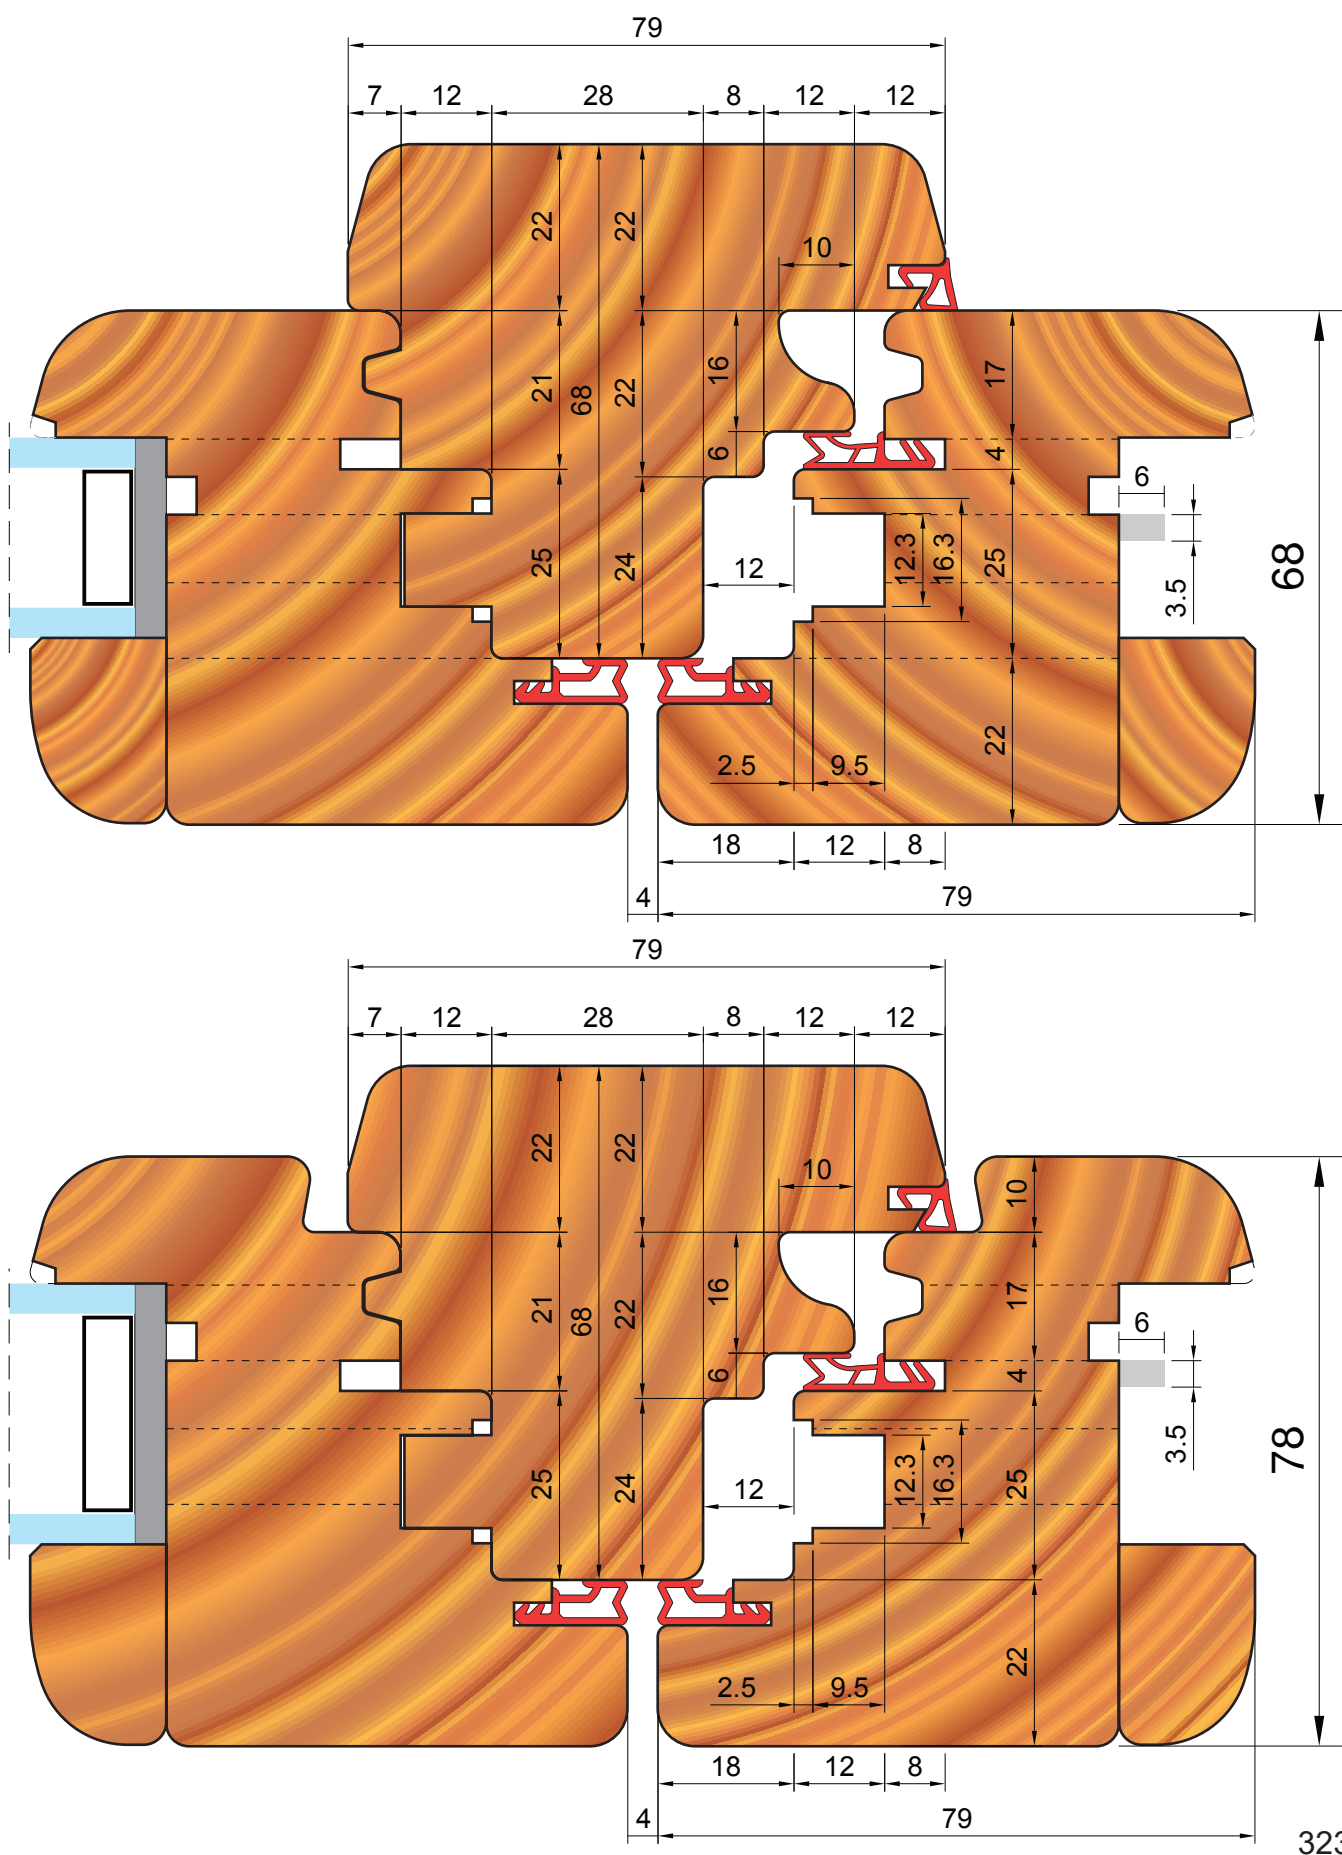


Ablak / Windows

CENTERINOX


ALBA 68-78

ERKÉLYAJTÓ FÜGGŐLEGES METSZET VERTICAL SECTION FRENCH DOOR

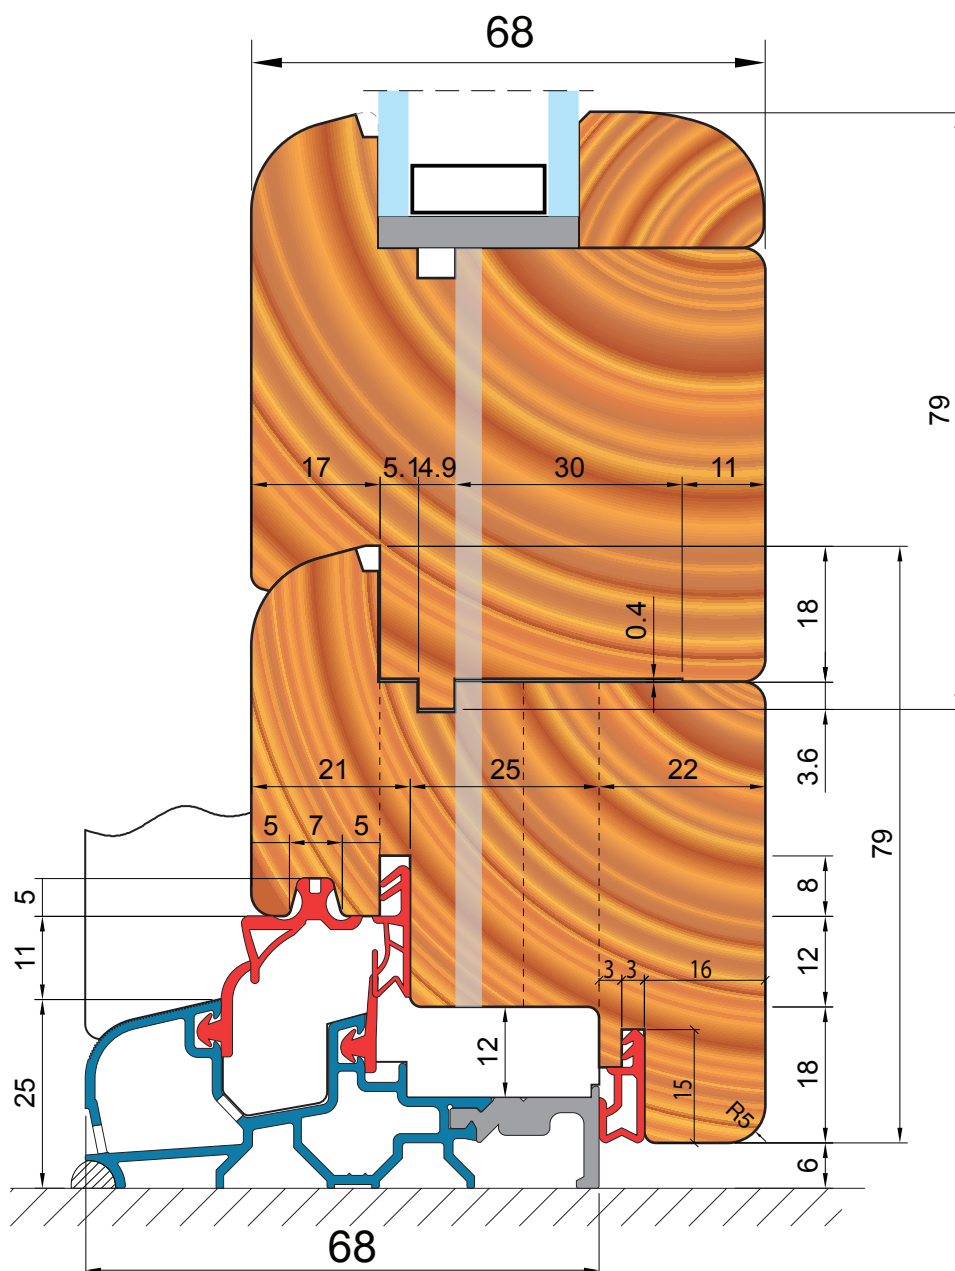


ALBA 68-78

ERKÉLYAJTÓ FÜGGŐLEGES METSZET VERTICAL SECTION FRENCH DOOR

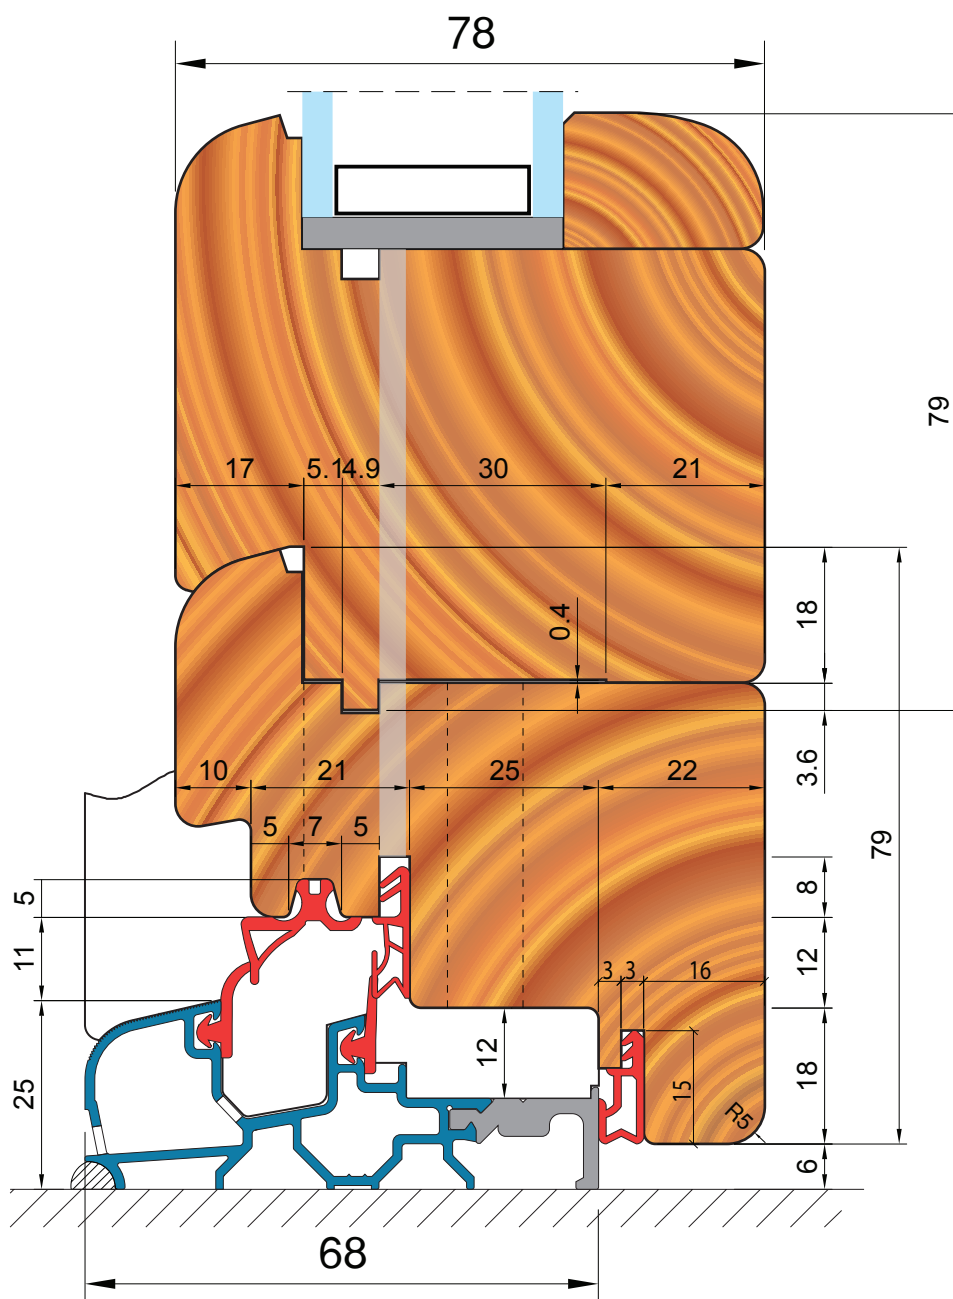

ALBA 68-68

FA-ALUMÍNIUM

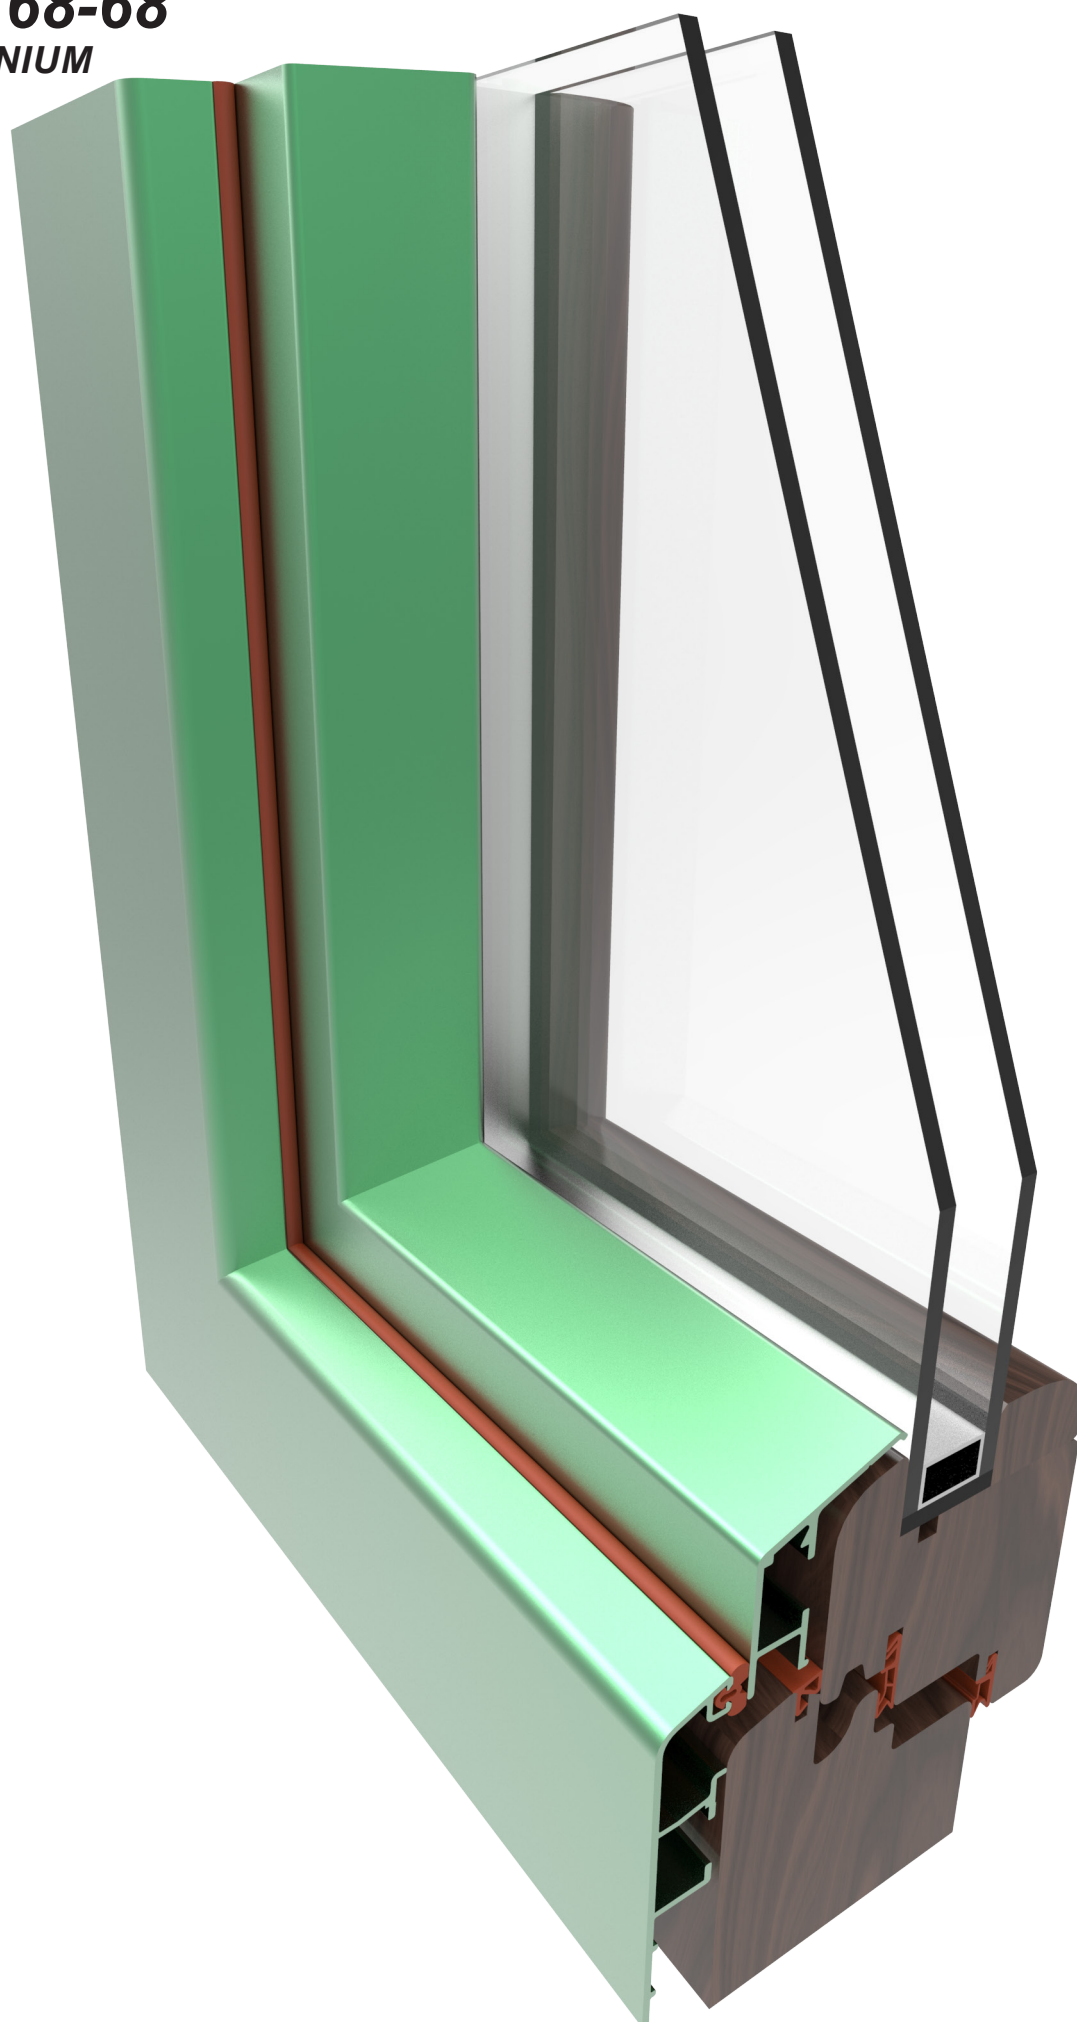


ALBA 68-68

FA-ALUMÍNIUM

FÜGG. METSZET VERTICAL SECTION


Ugyanazok a jellemzők mint ALBA 68/78
csak 68 mm-es szárnyal.
Külső borítás alumínium
profilokkal.

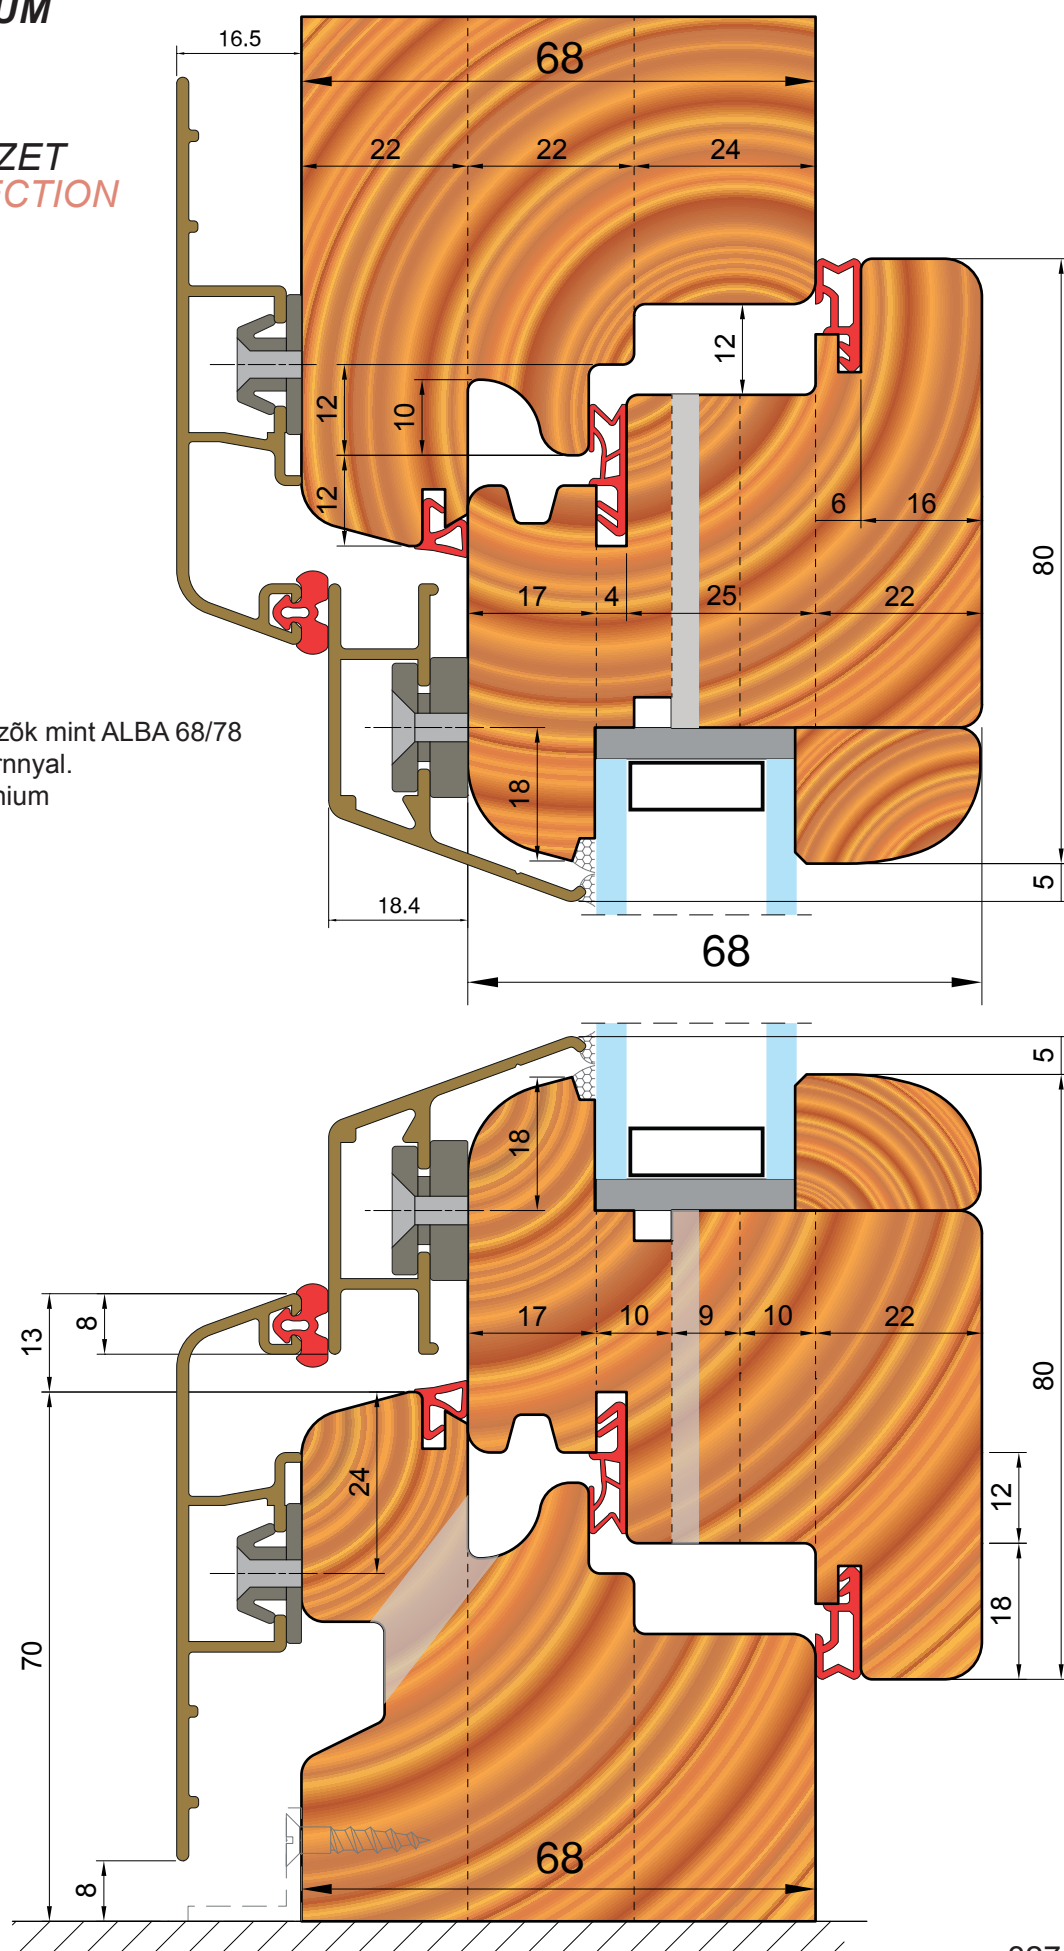

ALBA 68-68


FA-ALUMÍNIUM

VÍZSZINTES METSZET KÖZÉPPONTI ZÁRÓDÁS HORIZONTAL SECTION CENTRAL CLOSURE

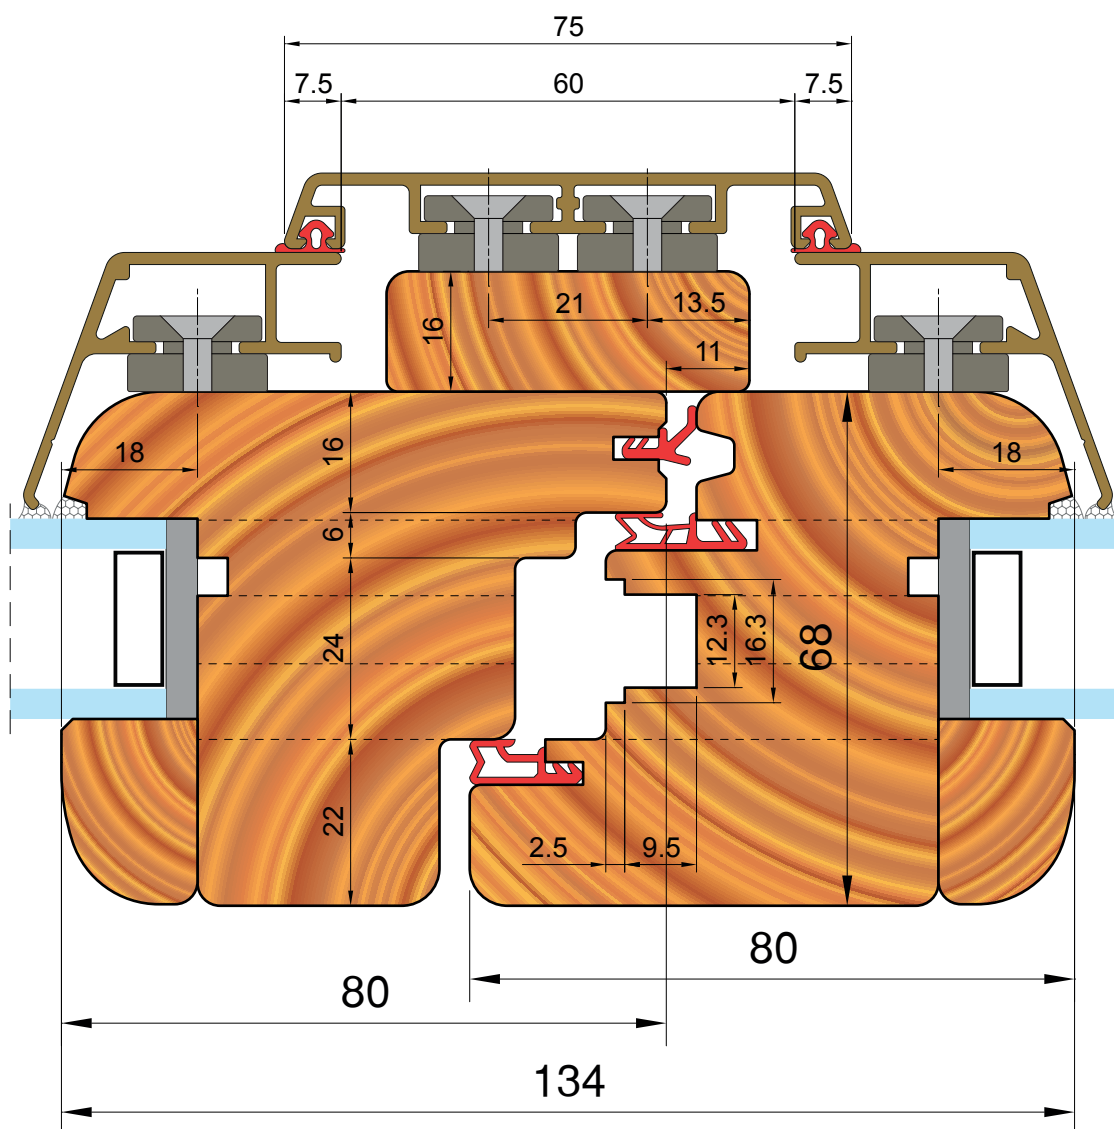

ALBA 68-68
FA-ALUMÍNIUM

ERKÉLYAJTÓ FÜGGŐLEGES METSZET
VERTICAL SECTION FRENCH DOOR

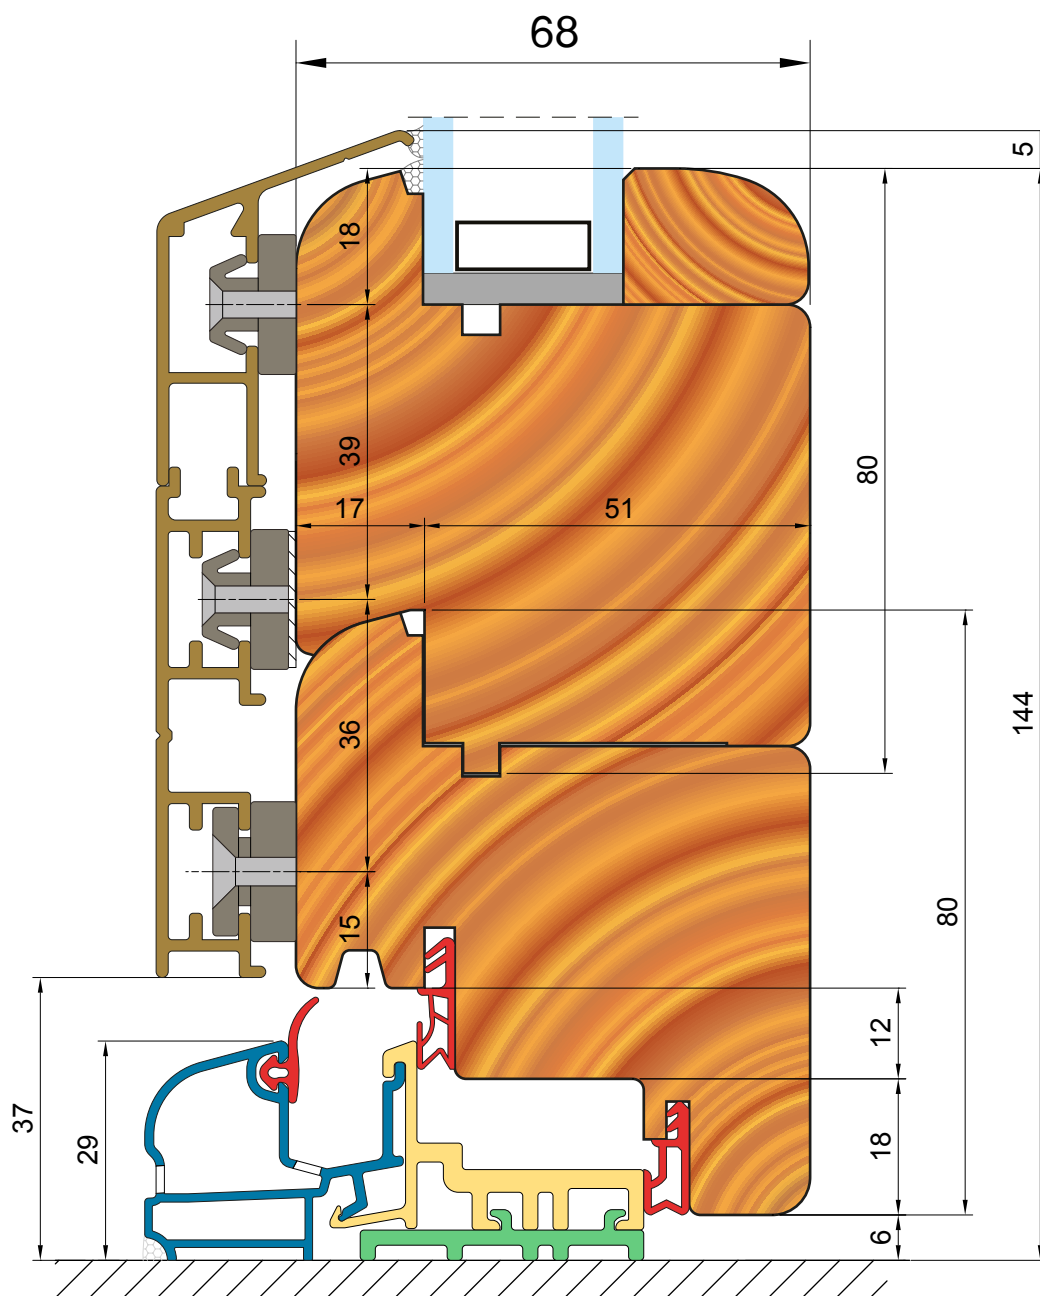

LISA 2217




Ablak / Windows




LISA 2217

FÜGGŐLEGESMETSZET
VERTICAL SECTION

Szárny és keret 68mm.
Teljesen fa kivitel vagy alsó kereszt
alumíniumból kapoccsal.
Dupla tömítés a szárnyon és
zárótömítés az üvegen.
Állítható üveg.
Lekerekített profil a szárnyon és a kereten.
Választható profil a szárnyhoz és a kerethez.

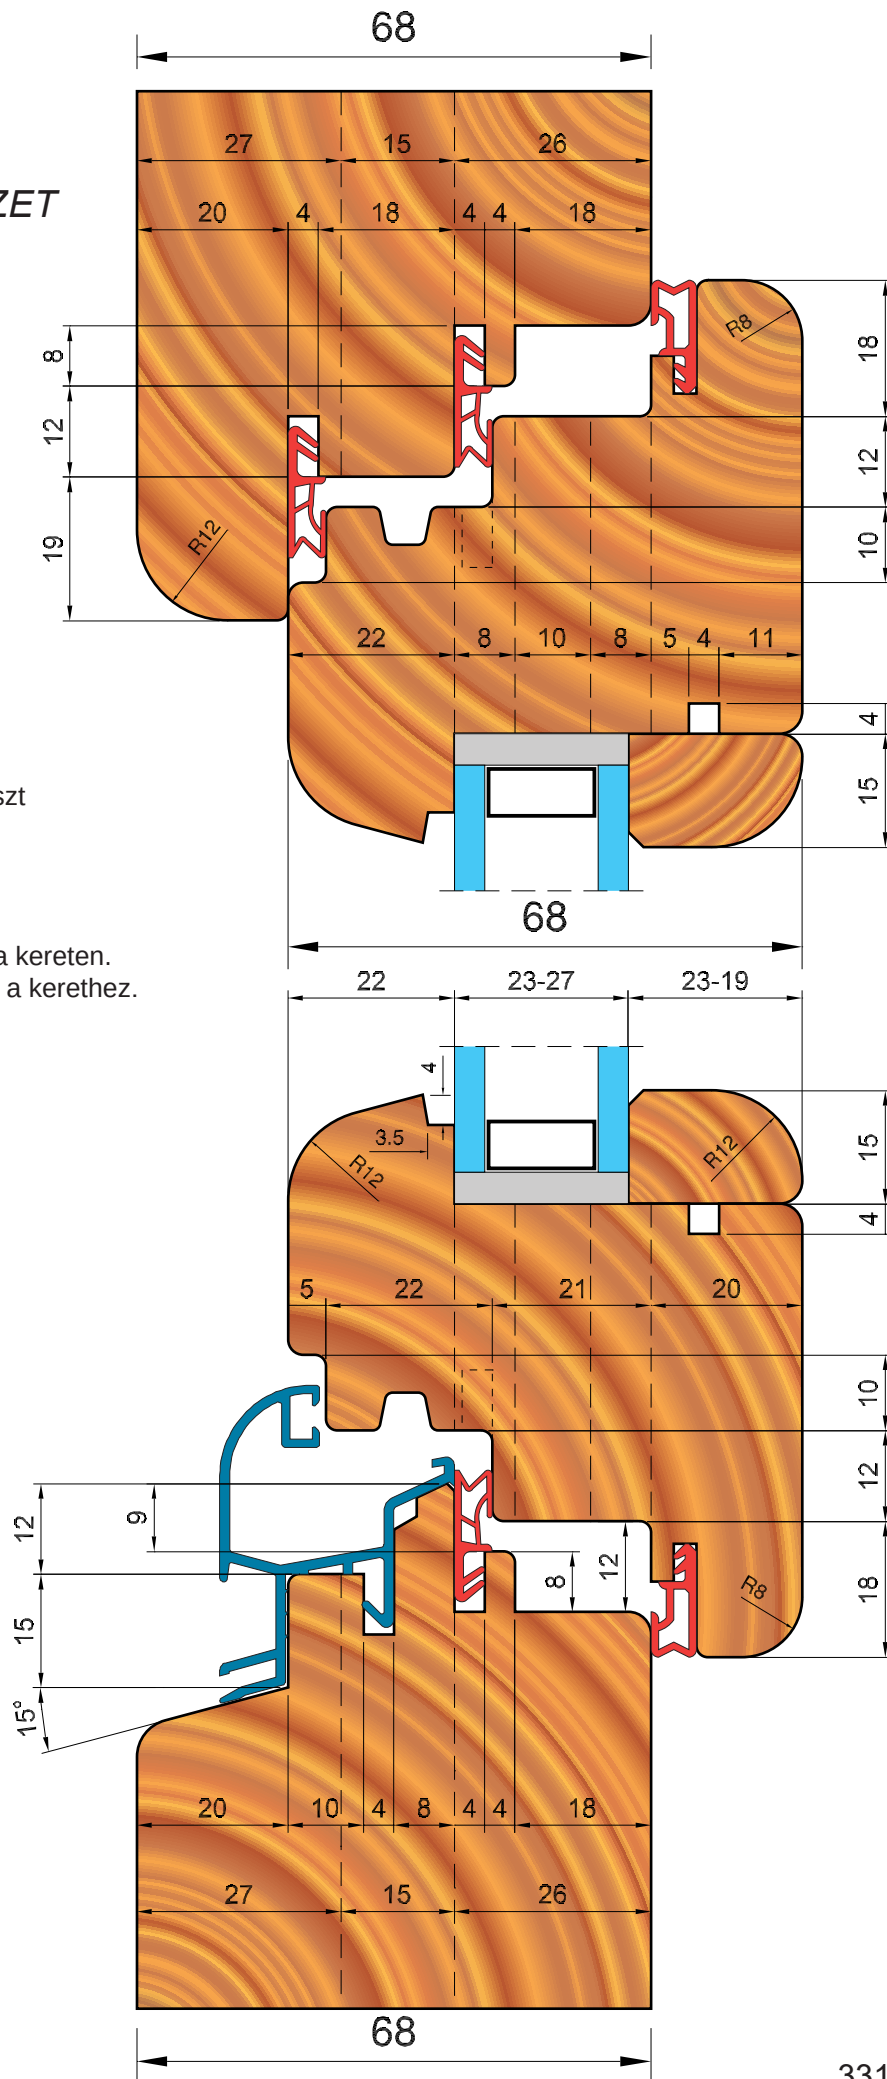


VÍZSZINTESMETSZETKÖZÉPPONTIZÁRÓDÁS

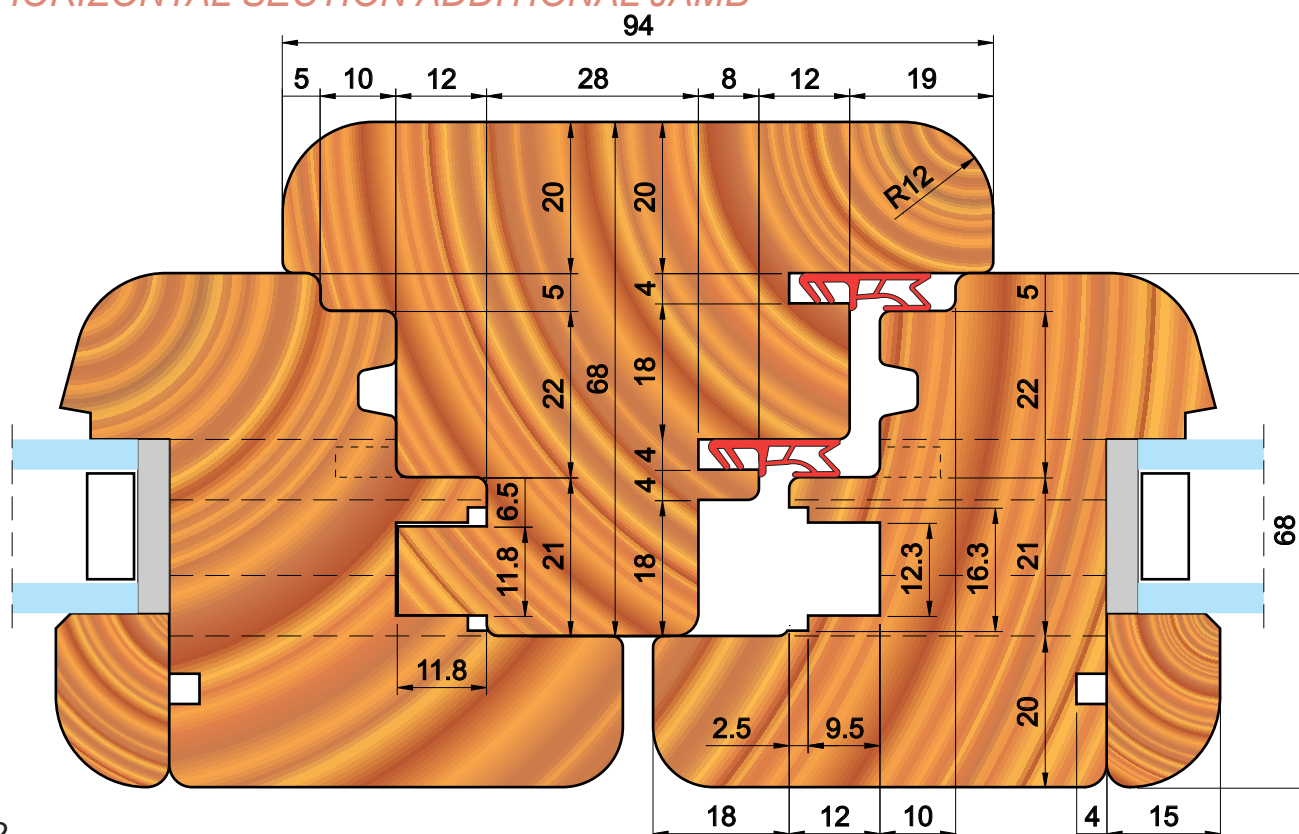


LISA 2217

ERKÉLYAJTÓ FÜGGŐLEGES METSZET VERTICAL SECTION FRENCH DOOR

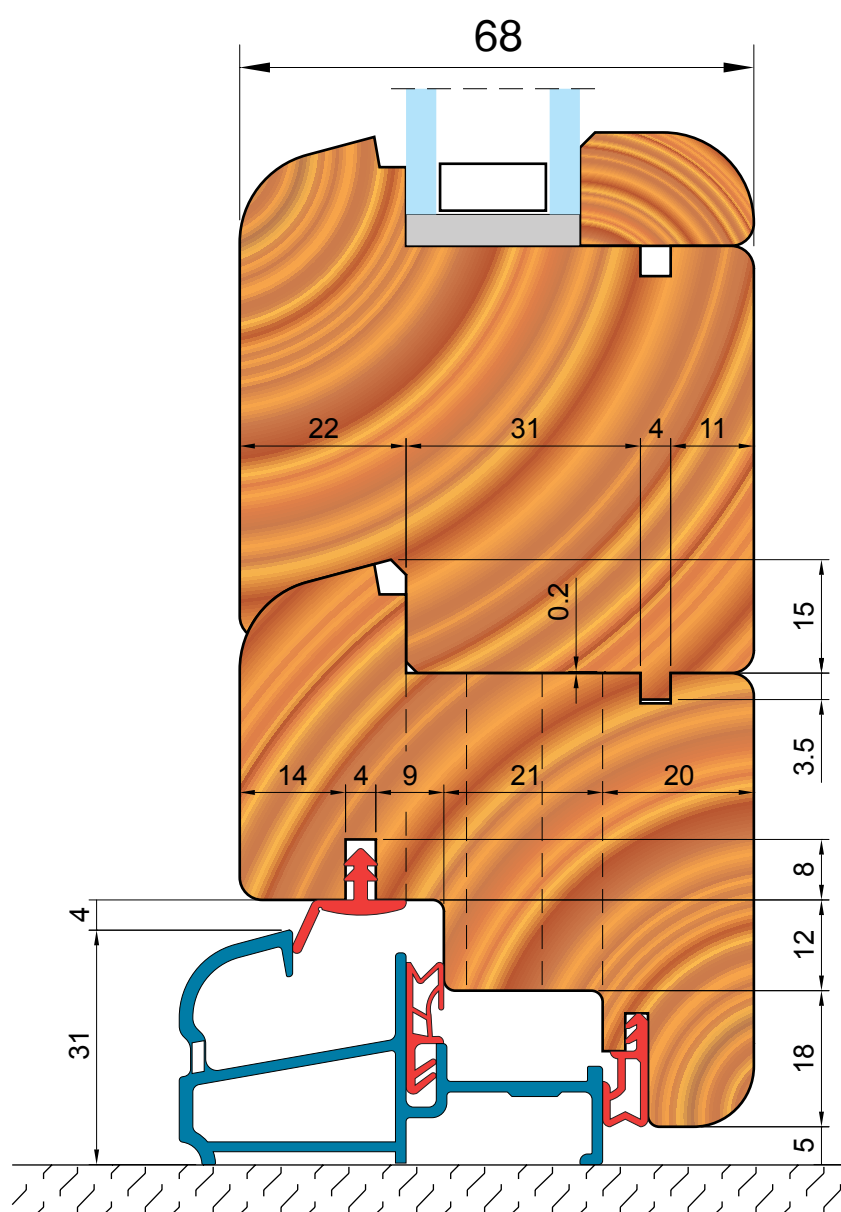

LEGAL 68

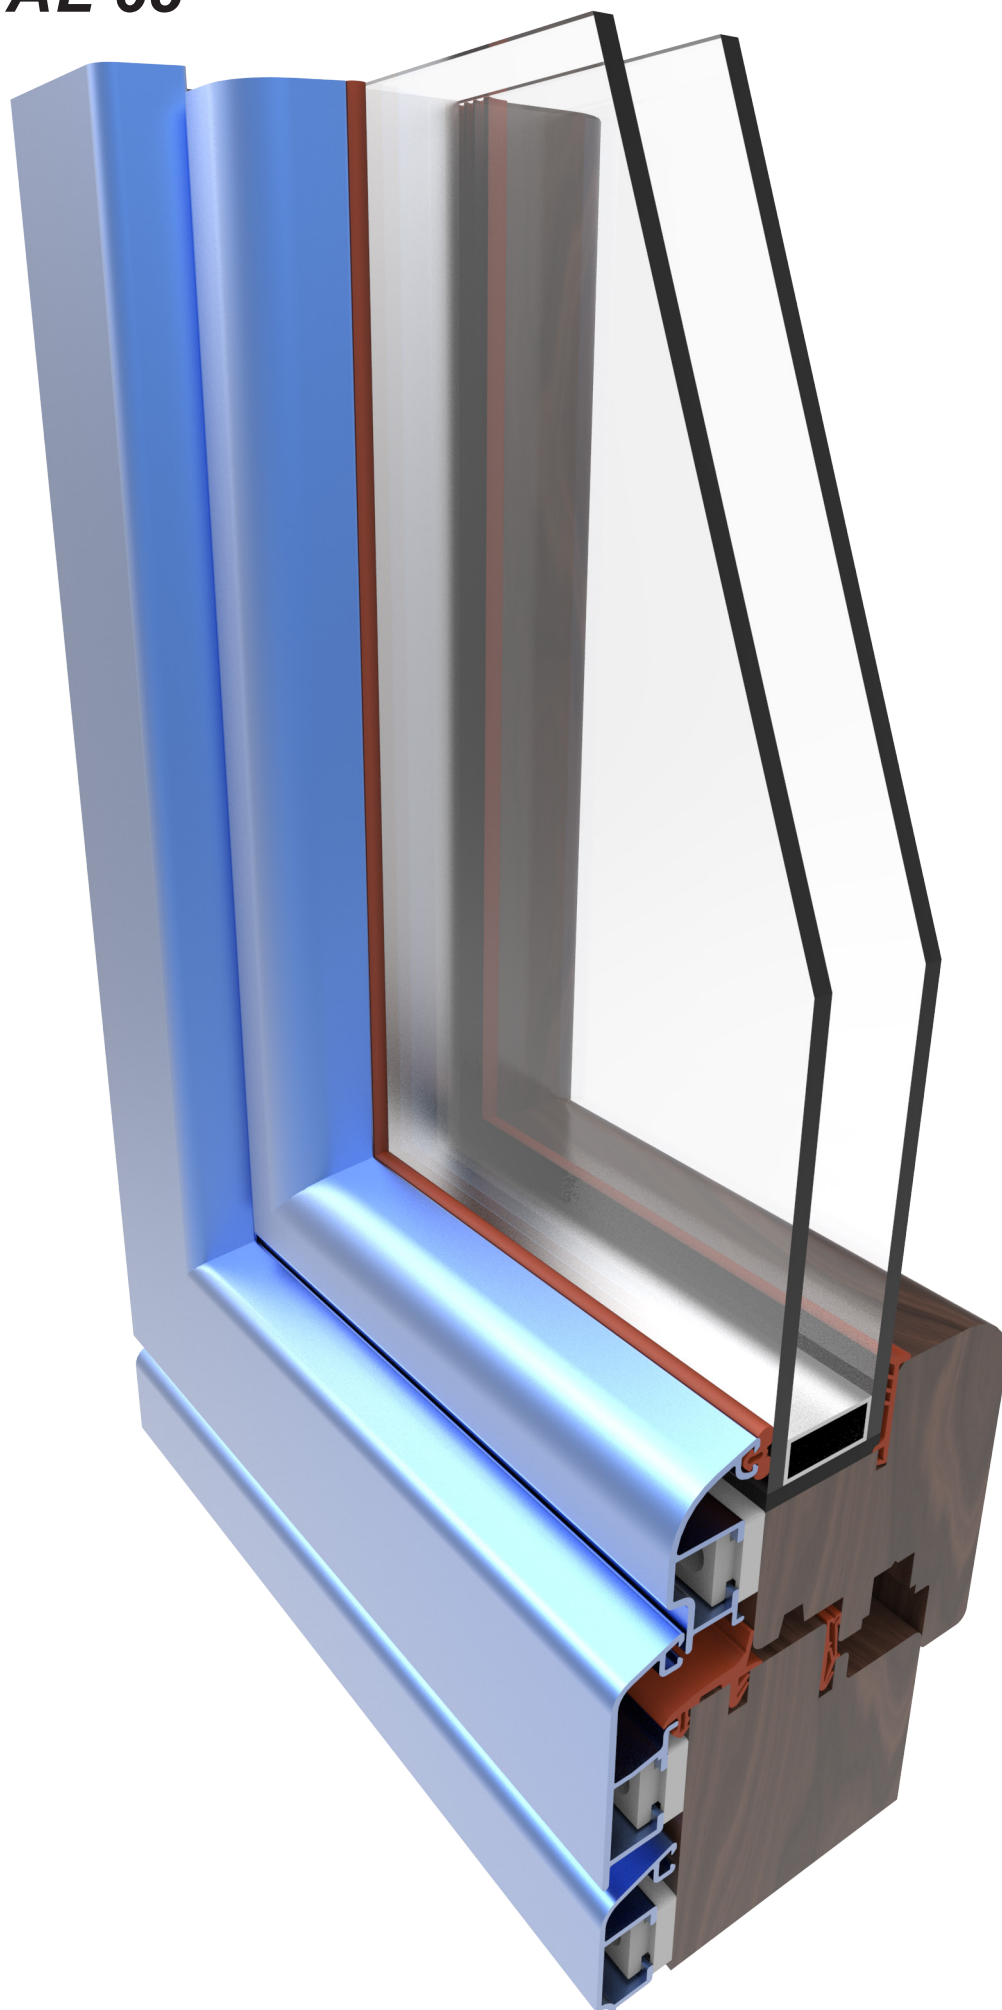

FÜGGŐLEGESMETSZET
VERTICAL SECTION

68

ESMETSZET
SECTION

mm.
elsejében.

szárnyhoz.
kapoccsal.
nínium


68

68


335

LEGAL 68

VÍZSZINTES METSZET KÖZÉPPONTI ZÁRÓDÁS

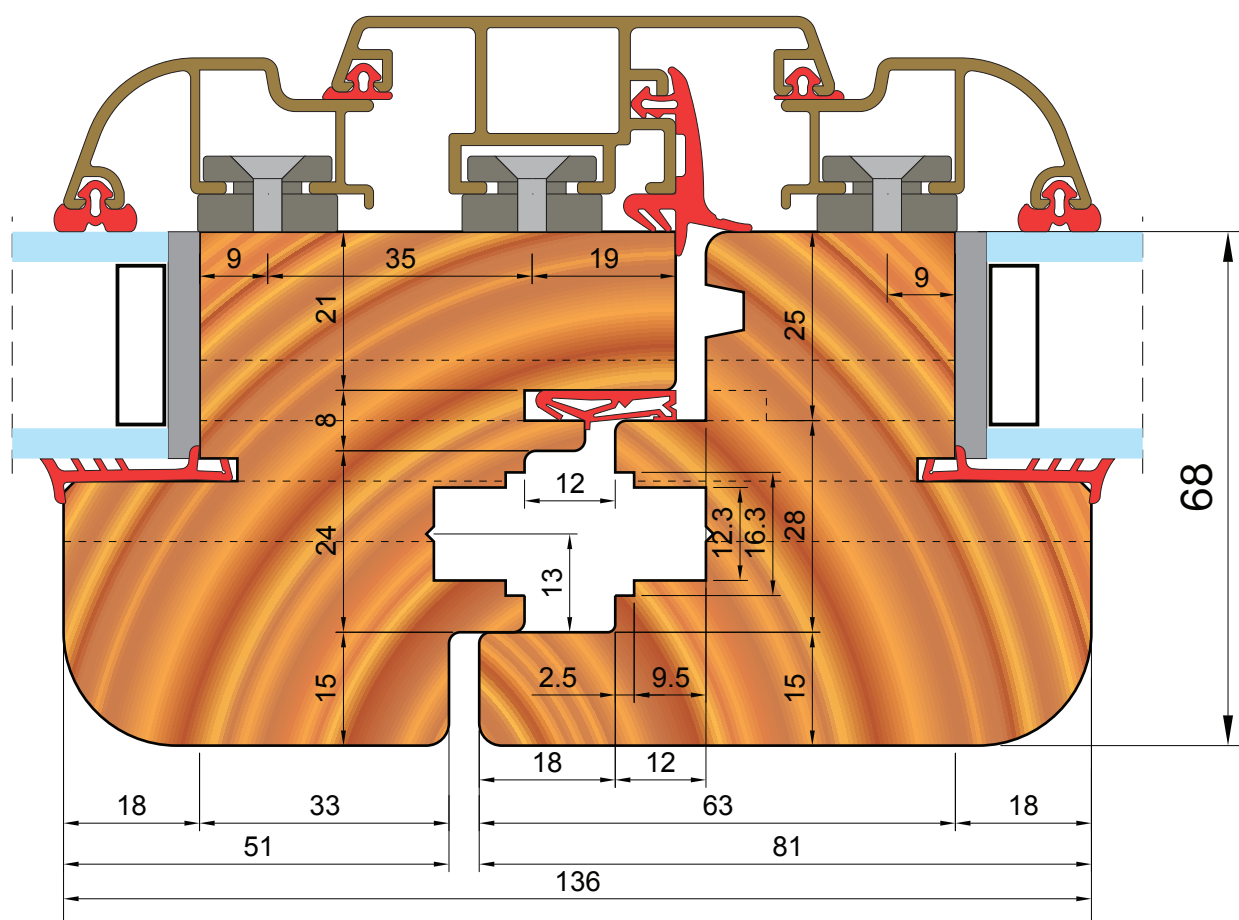


VÍZSZINTESMETSZETHOZZÁADOTTFÉLFÁVAL
HORIZONTAL SECTION ADDITIONAL JAMB

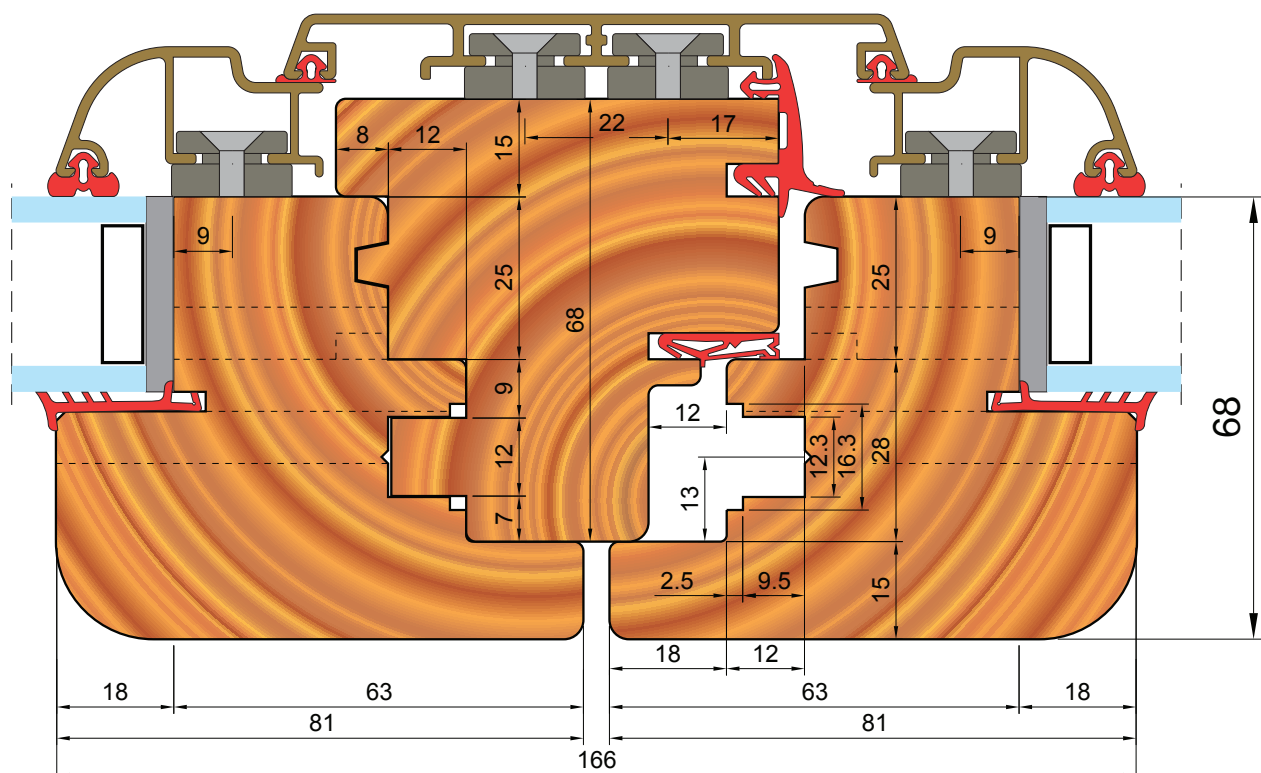

LEGAL 68

ERKÉLYAJTÓ
FÜGGŐLEGES METSZET
VERTICAL SECTION
FRENCH DOOR

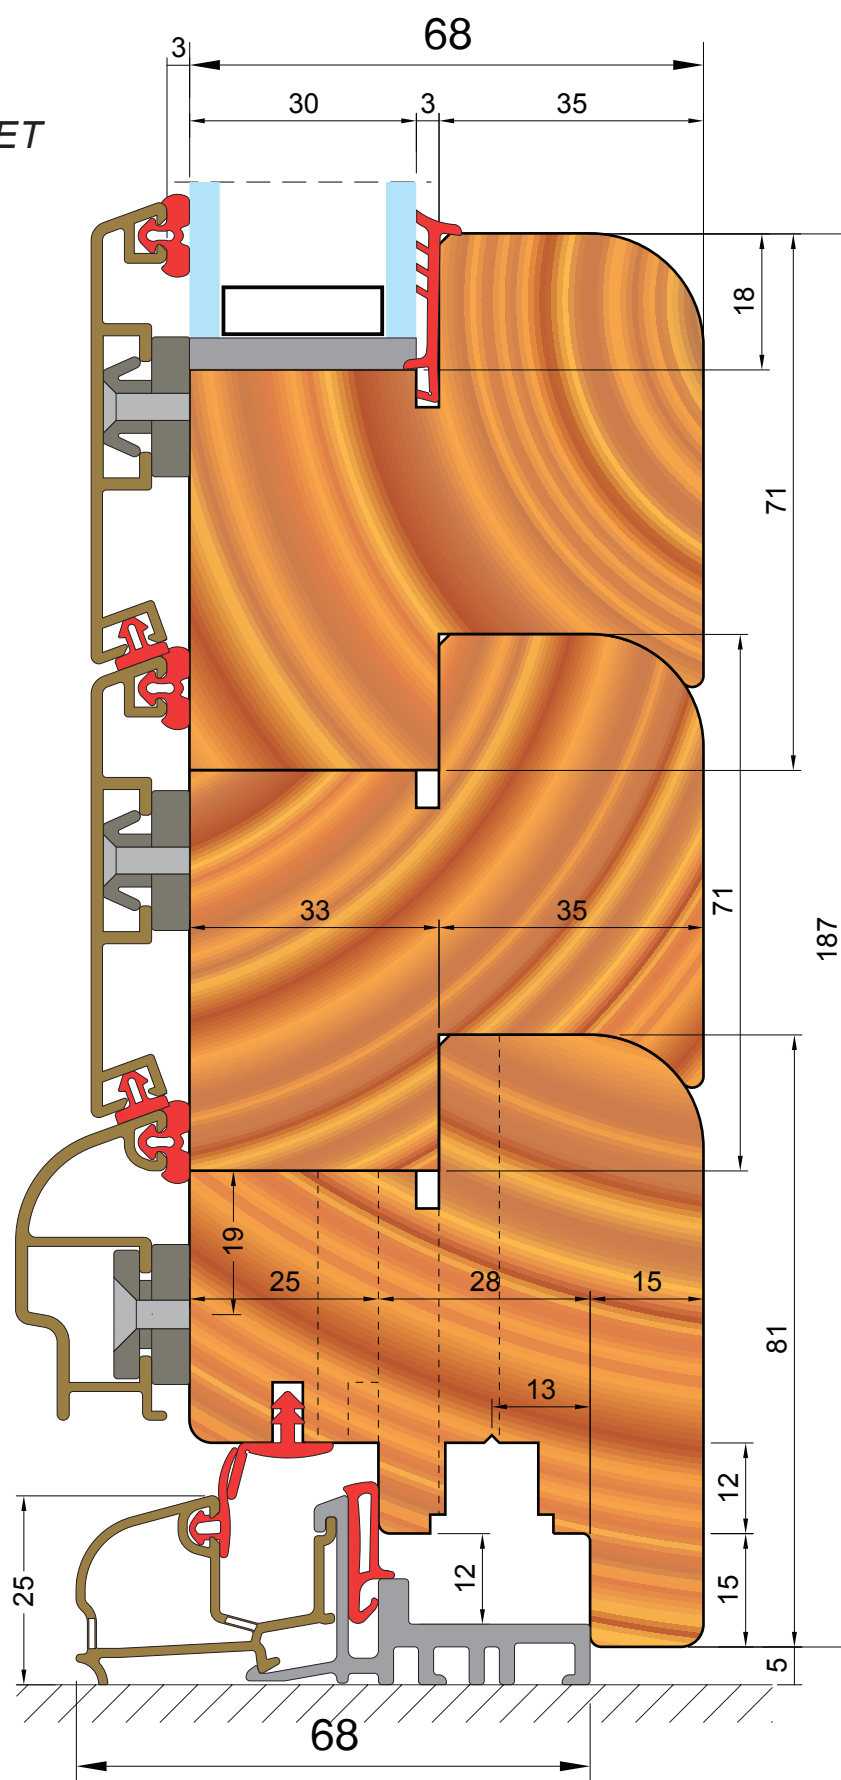


IV 58



IV 58

FÜGGŐLEGESMETSZET
VERTICAL SECTION


Szárnny 58 mm és keret 58mm.
Állítható üveg.
Dupla csapozású szárny és keret.
Választható profil szárnyhoz és kerethez.
Belső üvegléc tömítésnyílással a szárnyon, központi kváderozás dupla tömítéssel.

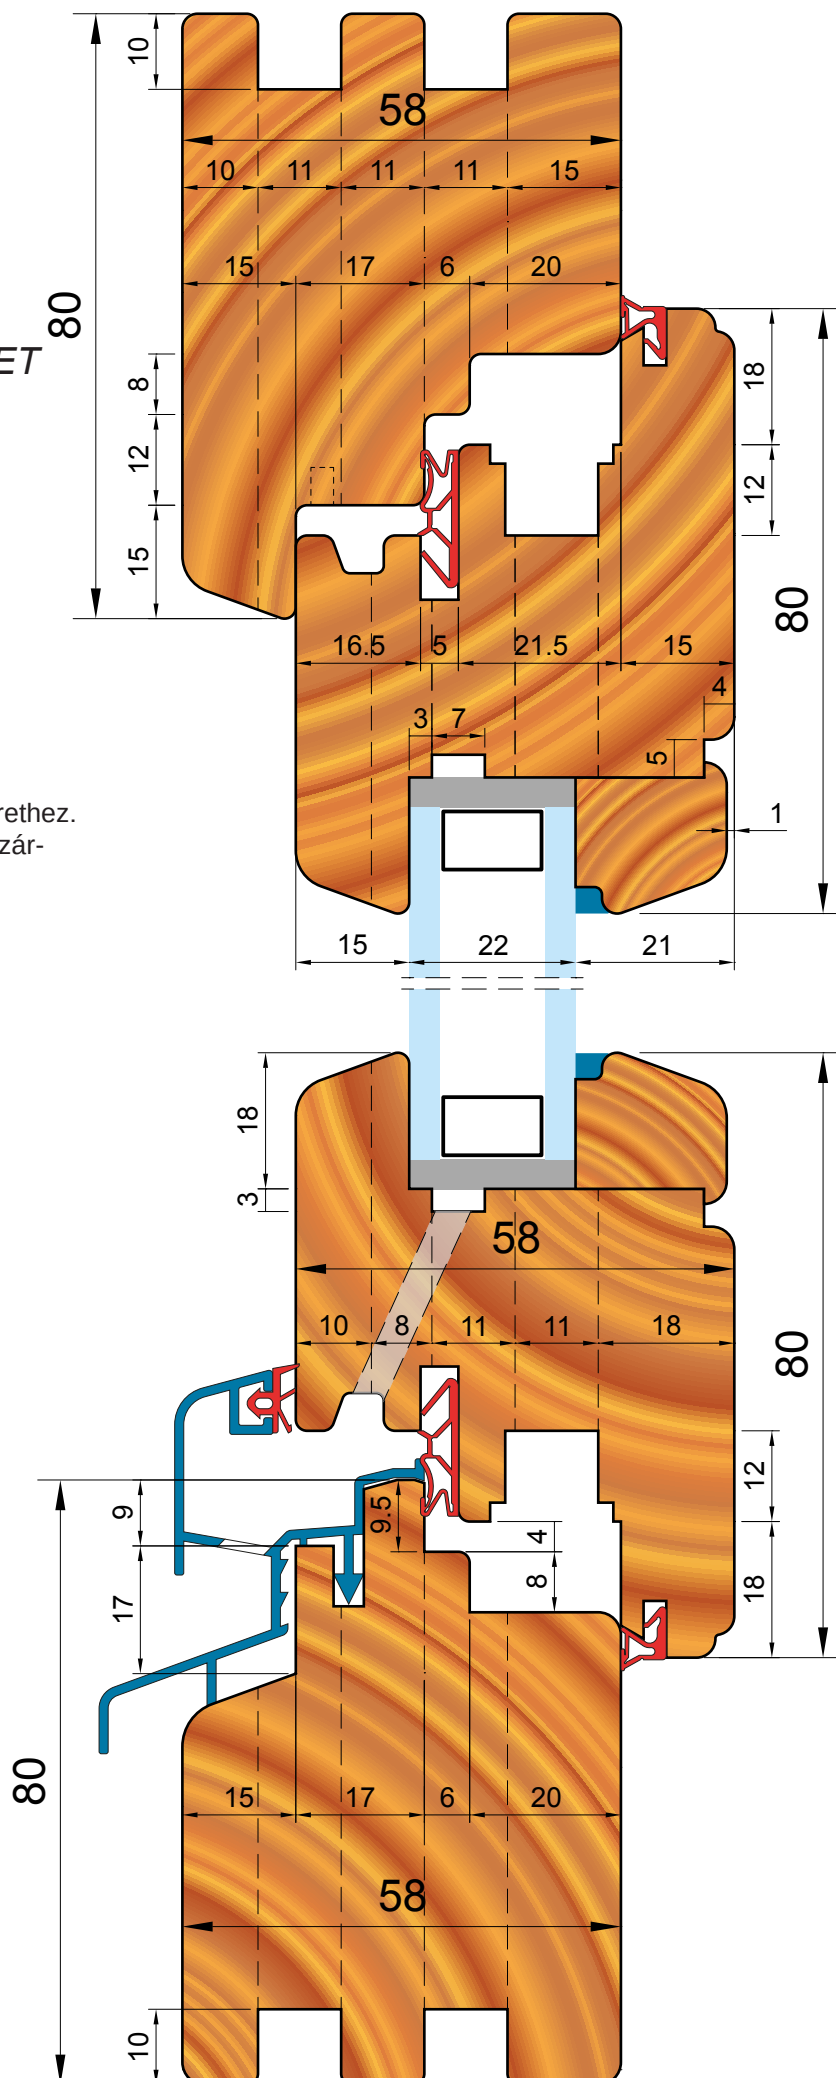


IV 58

VÍZSZINTES METSZET
KÖZÉPPONTI ZÁRÓDÁS
HORIZONTAL SECTION
CENTRAL CLOSURE

választható

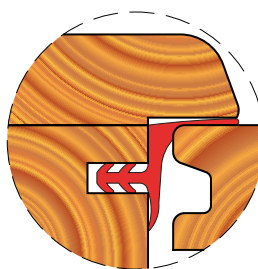


KERET FÜGGŐLEGES OSZTÓ
MULLION

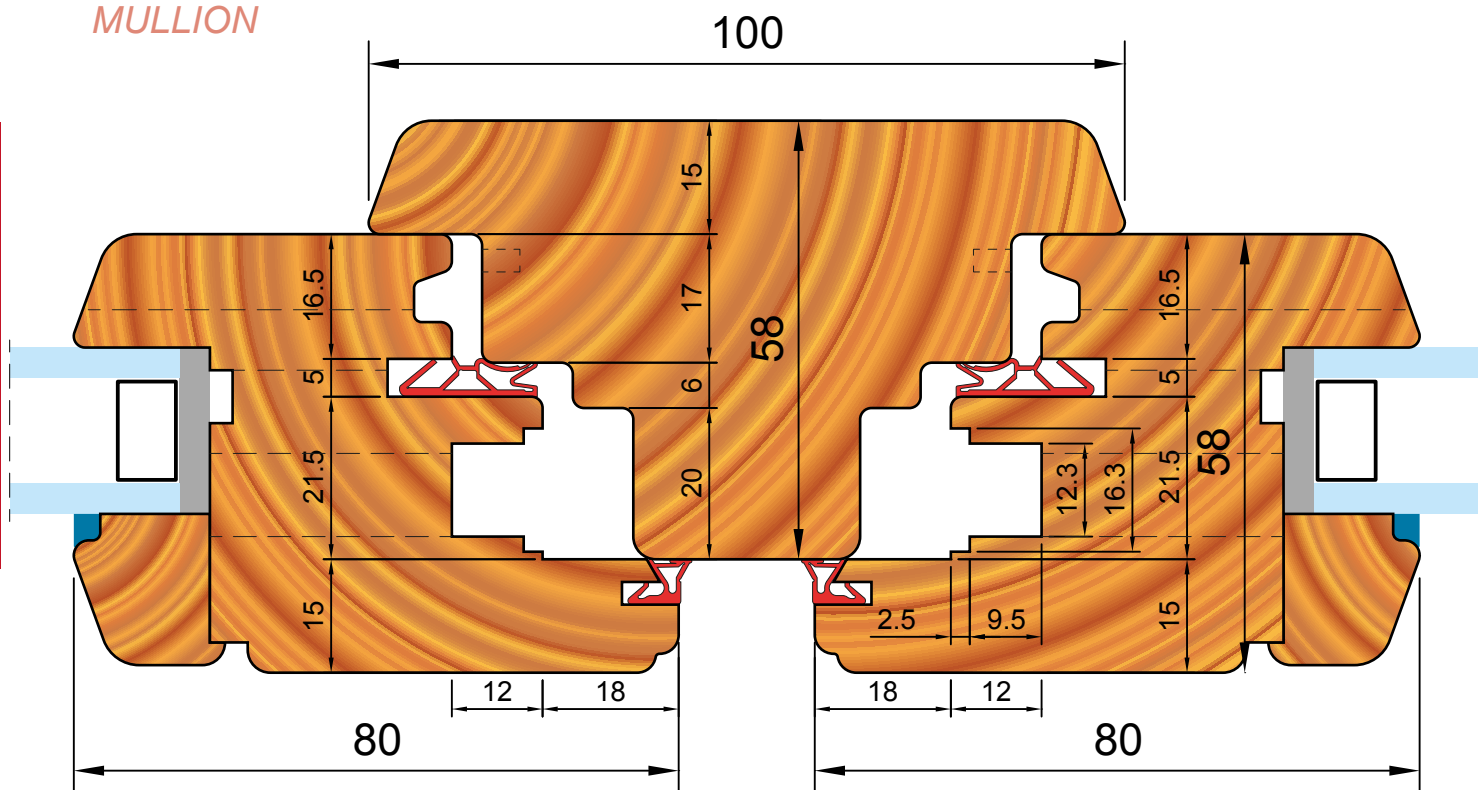


IV 58

ERKÉLYAJTÓ
FÜGGŐLEGES METSZET
VERTICAL SECTION
FRENCH DOOR

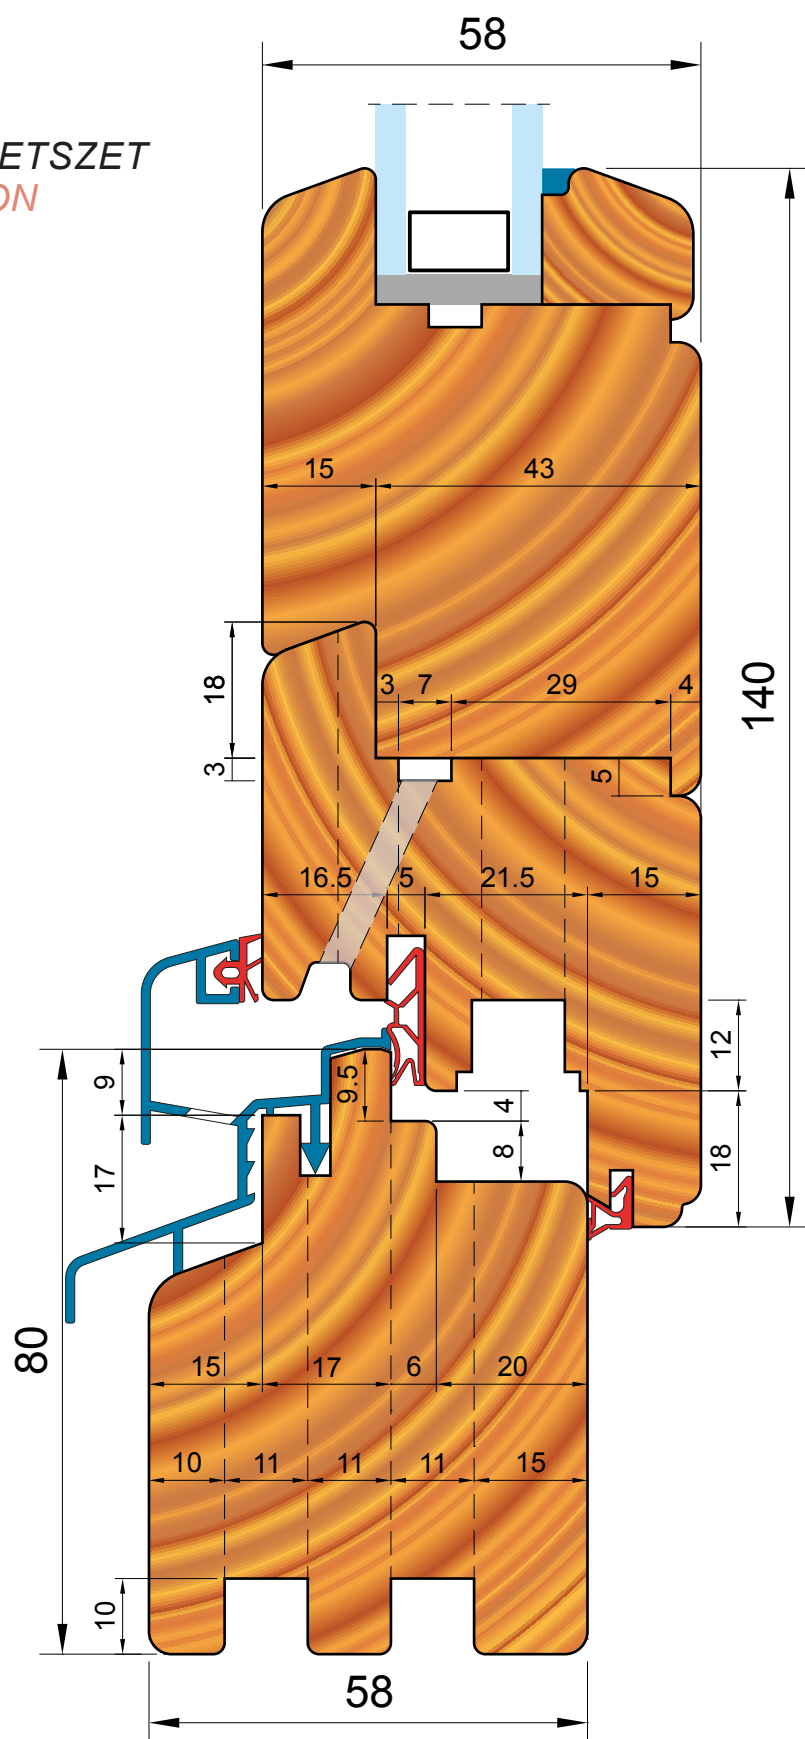

IV 68

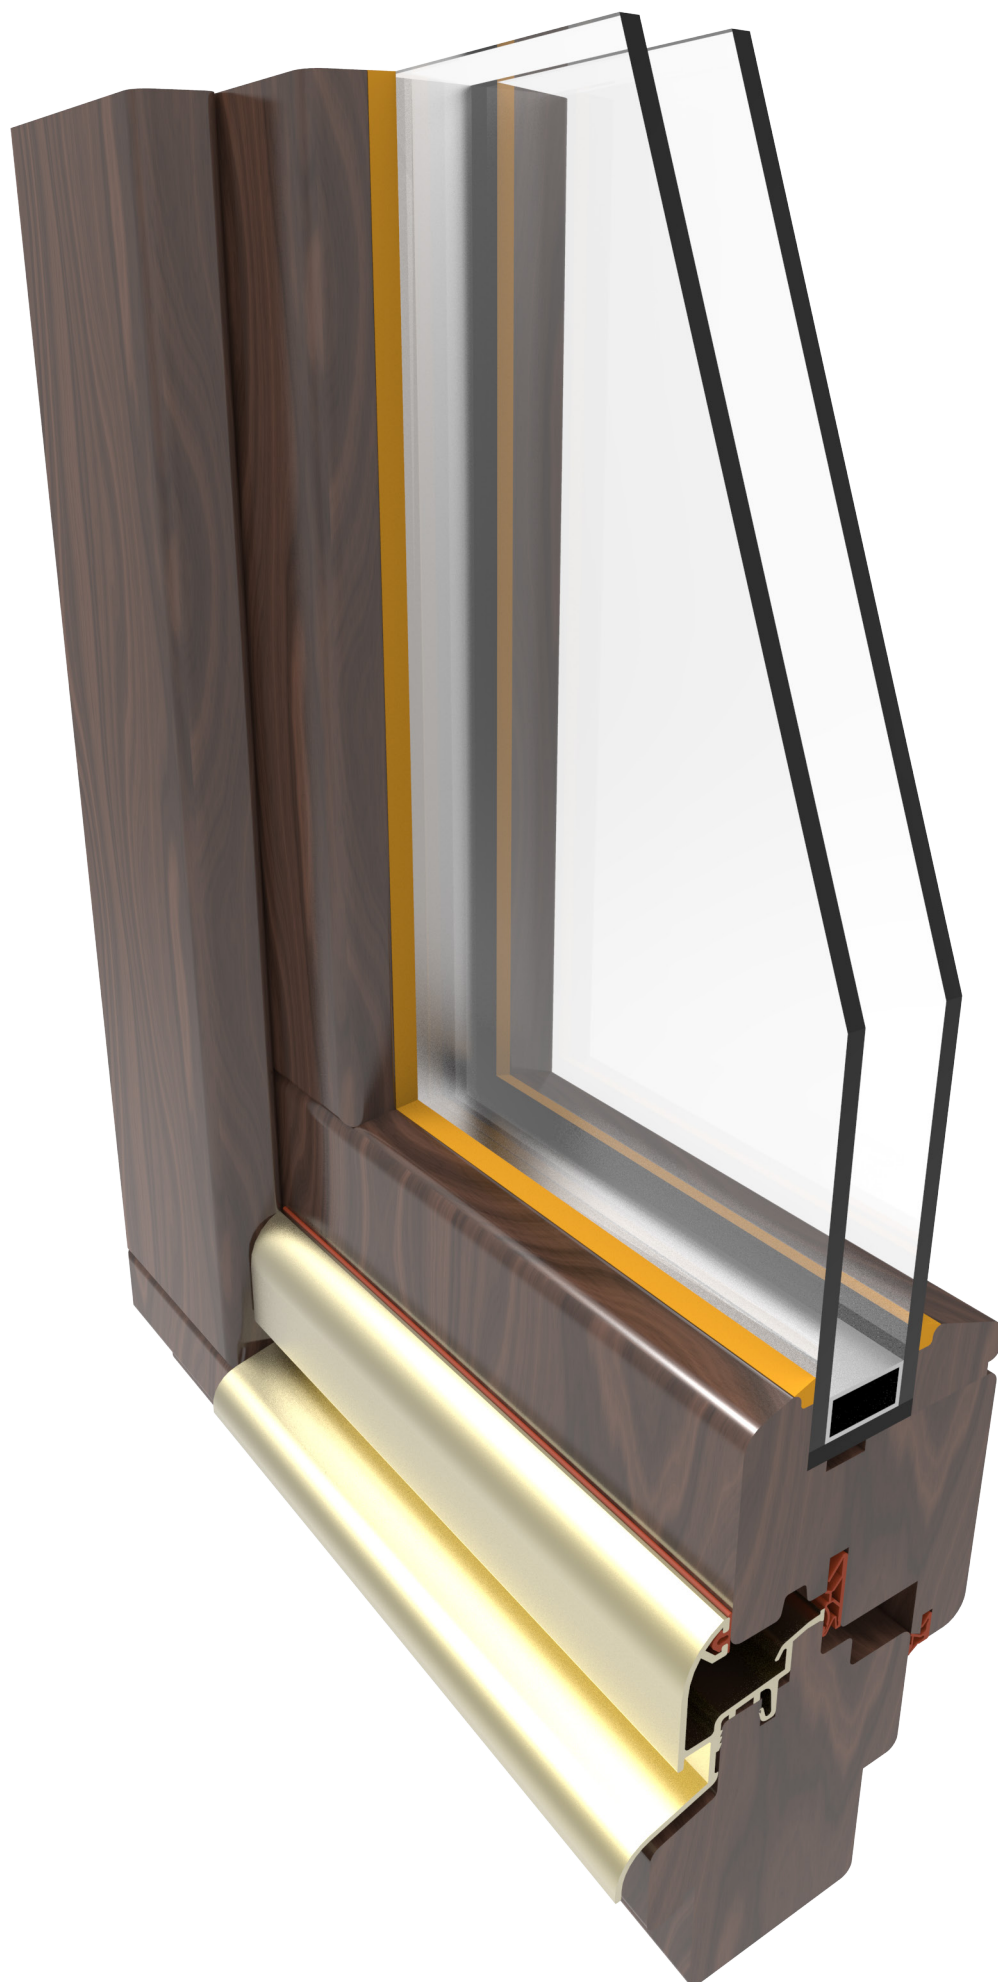


Ablak / Windows

IV 68


FÜGGŐLEGES METSZET VERTICAL SECTION

Szárny és keret 68 mm.
Állítható üveg.
Dupla csap a kereten és két 1-2 csapos szárny.
Választható profil szárnyhoz és kerethez.
Központi kváderozás dupla tömítéssel.

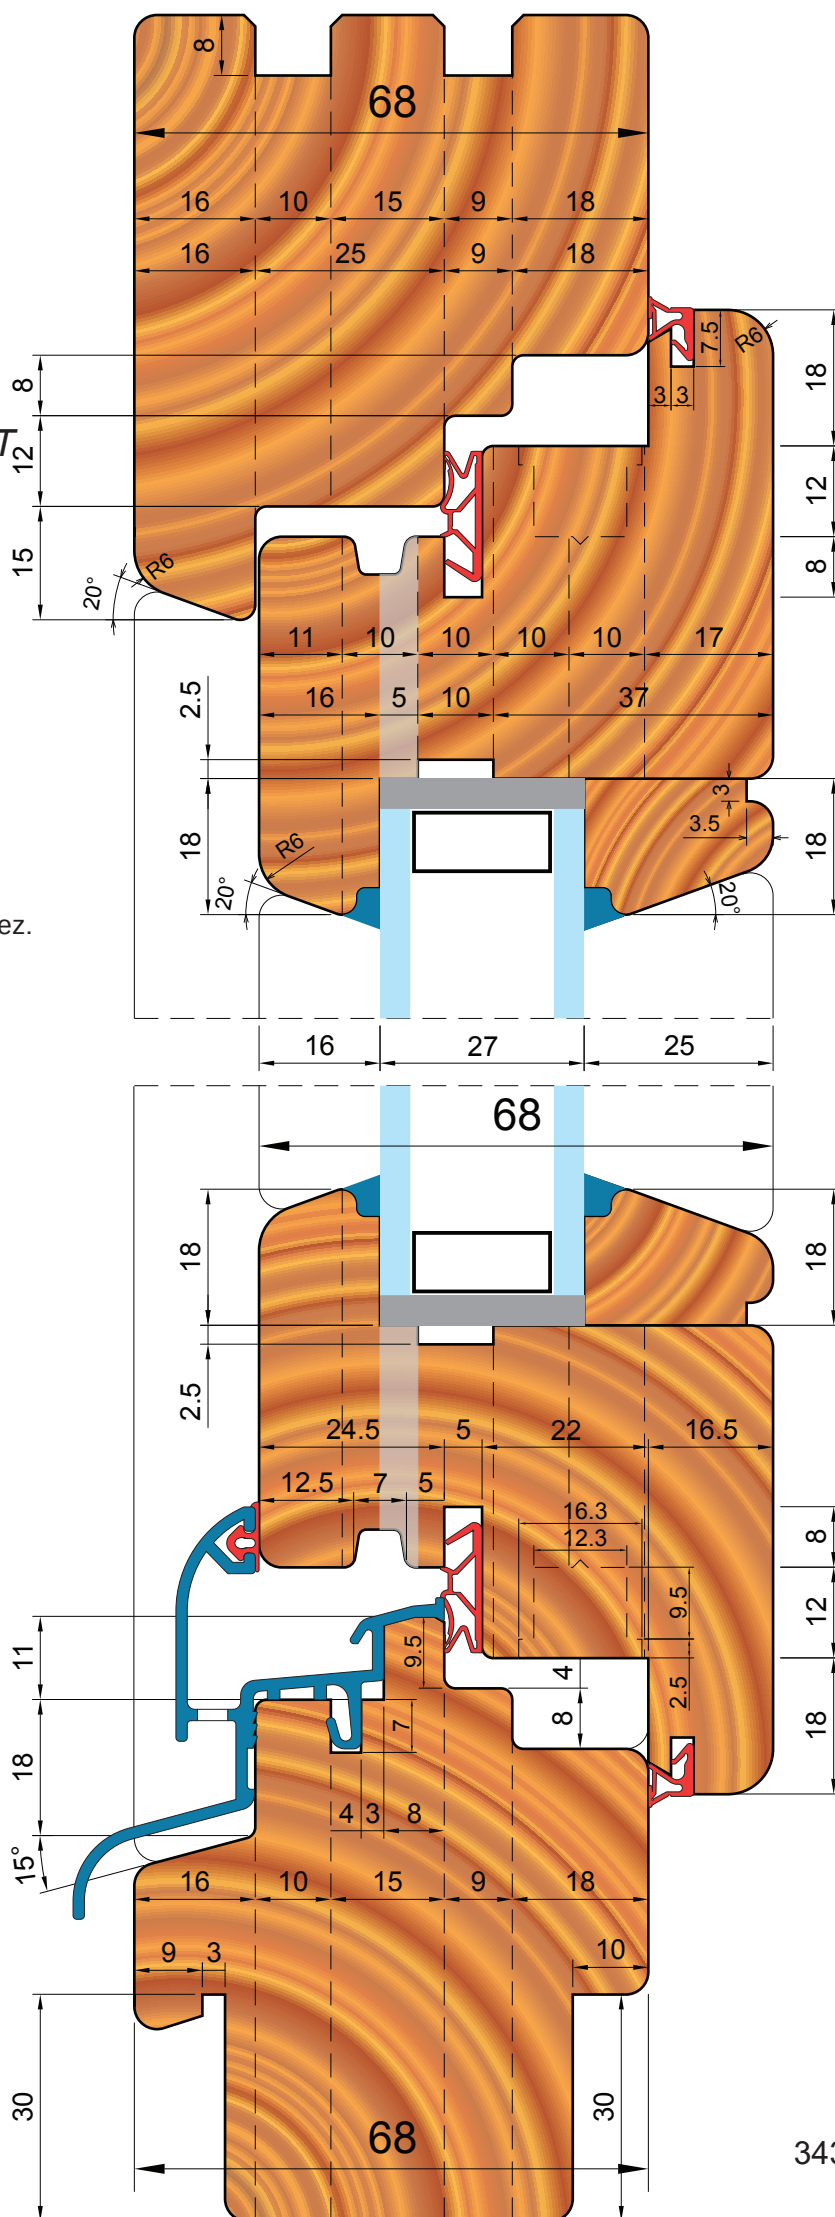


IV 68

VÍZSZINTES METSZET KÖZÉPPONTI ZÁRÓDÁS HORIZONTAL SECTION CENTRAL CLOSURE

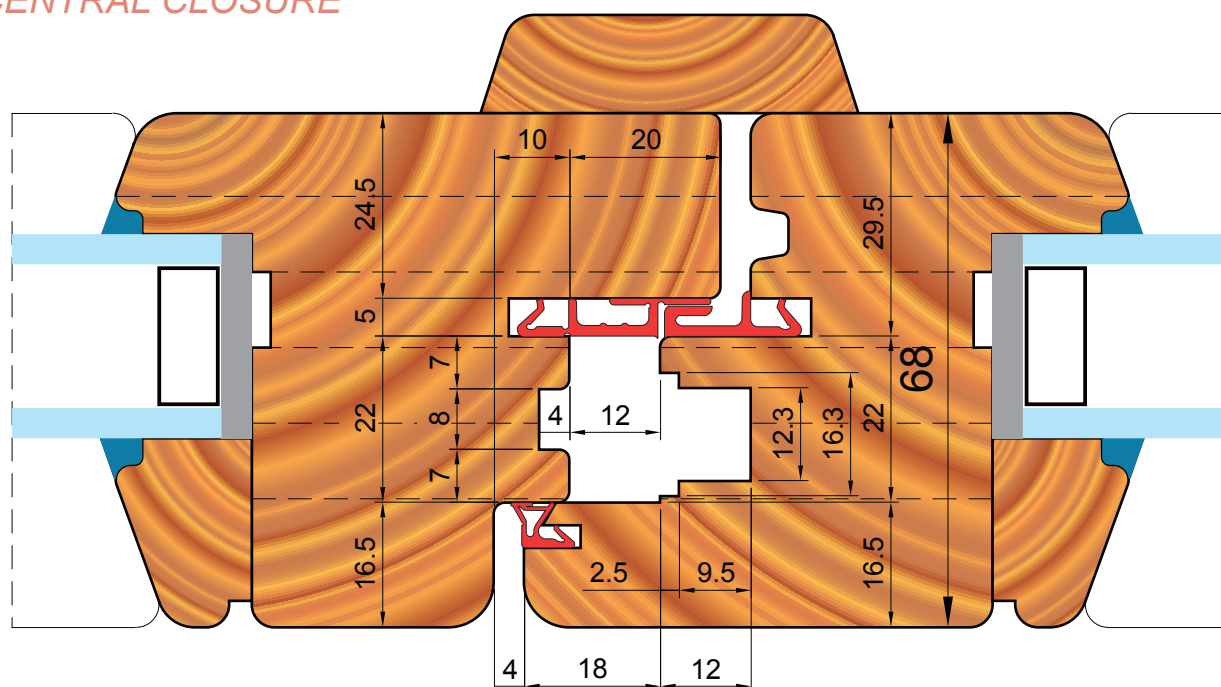


KERET FÜGGŐLEGES OSZTÓ MULLION

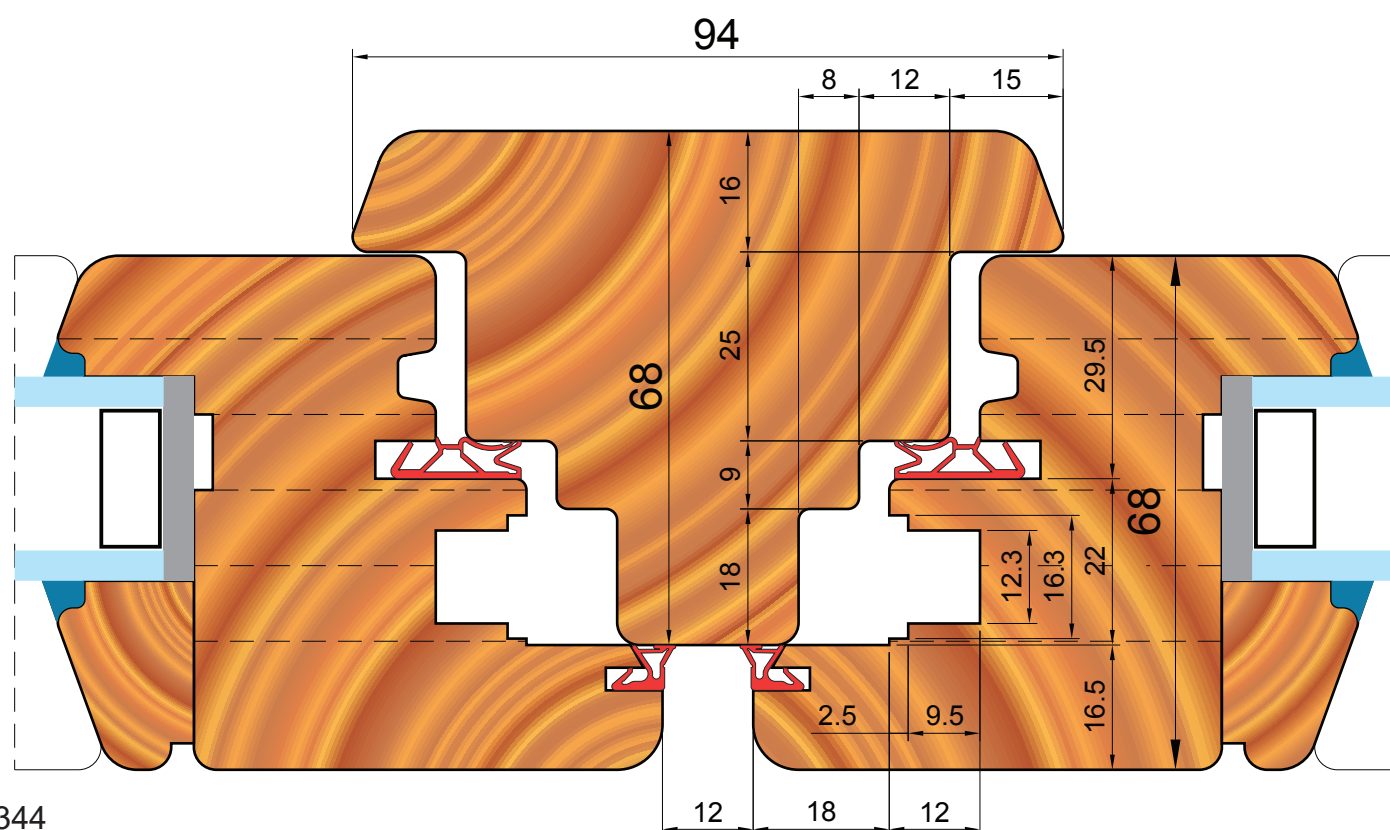


IV 68

ERKÉLYAJTÓ
FÜGGŐLEGES METSZET
VERTICAL SECTION
FRENCH DOOR

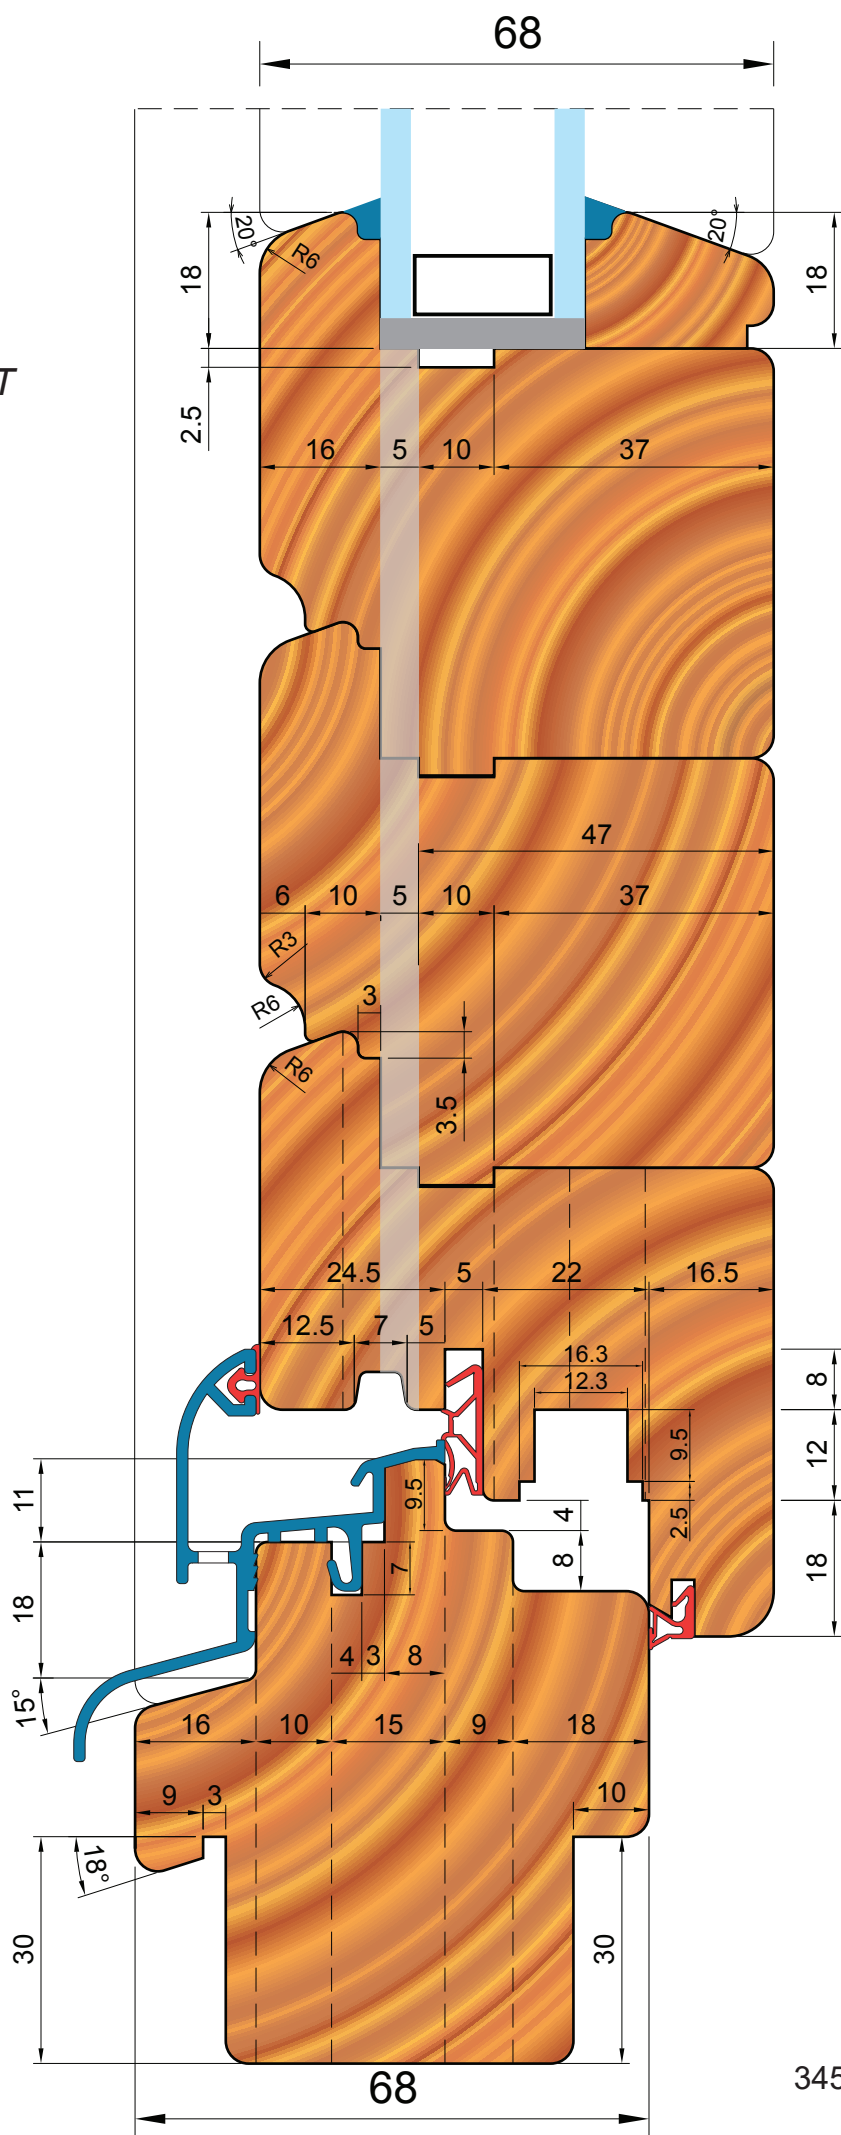

IV 78

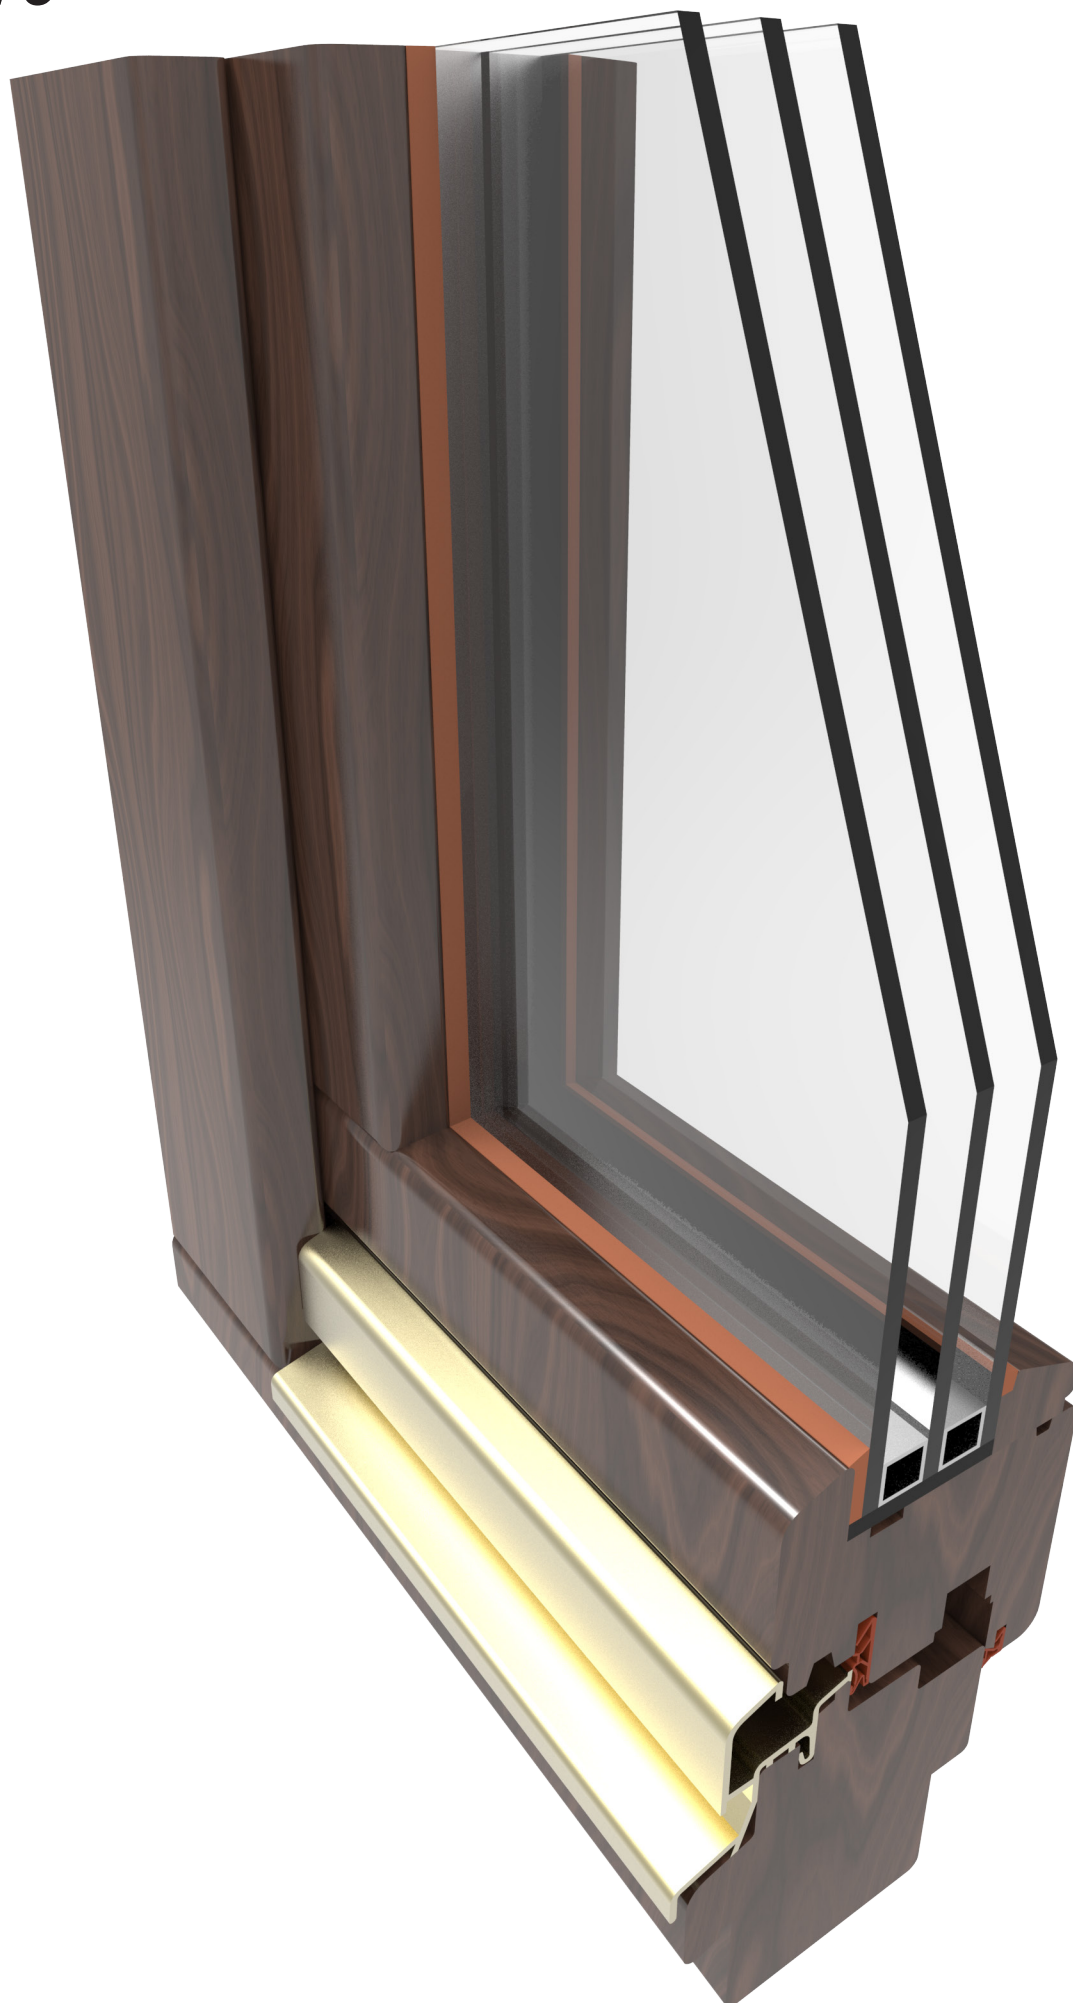


Ablak / Windows

 CENTERINOX

IV 78


FÜGGŐLEGES METSZET
VERTICAL SECTION

Szárny és keret 78 mm.
Állítható üveg.
Dupla csap a kereten és két 1-2
csapos szárny .
Választható profil szárnyhoz és kerethez.
Központi kváderozás dupla
tömítéssel.

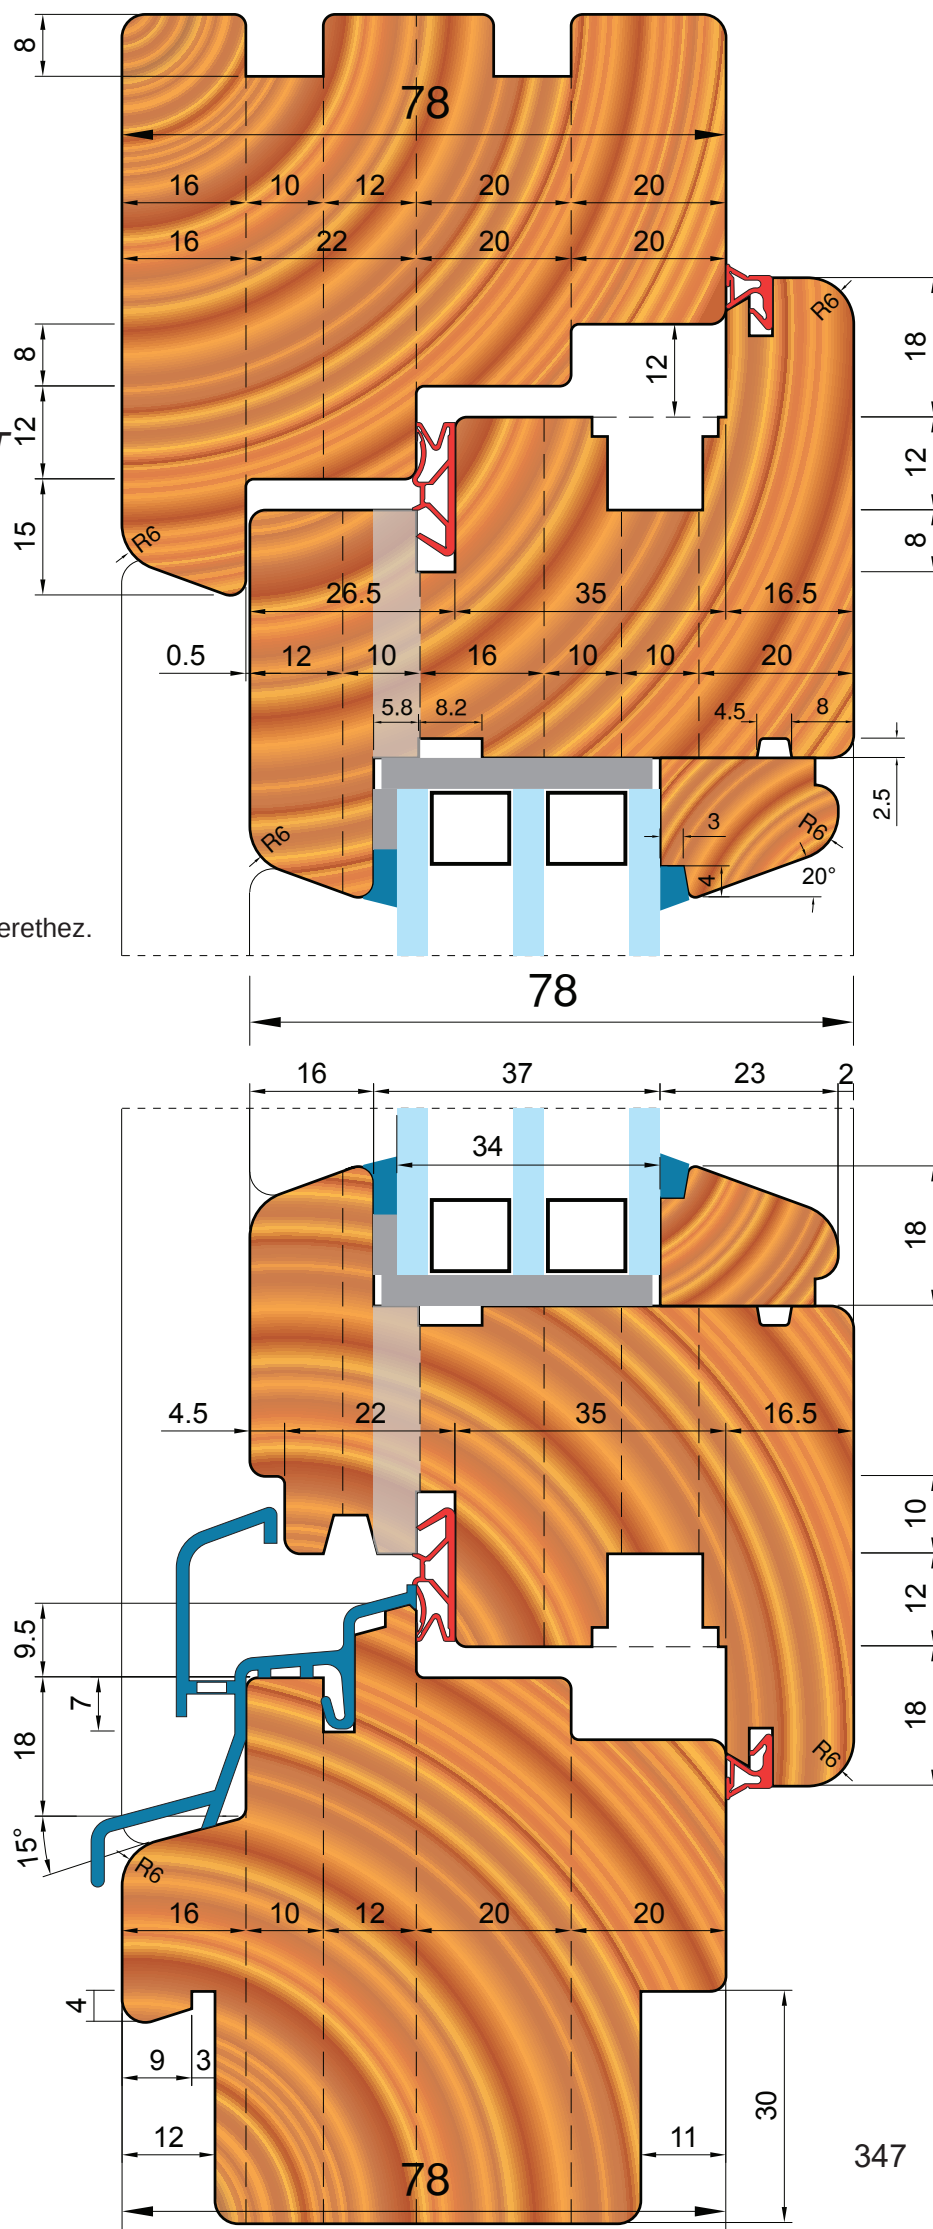


IV 78

VÍZSZINTES METSZET KÖZÉPPONTIZÁRÓDÁS

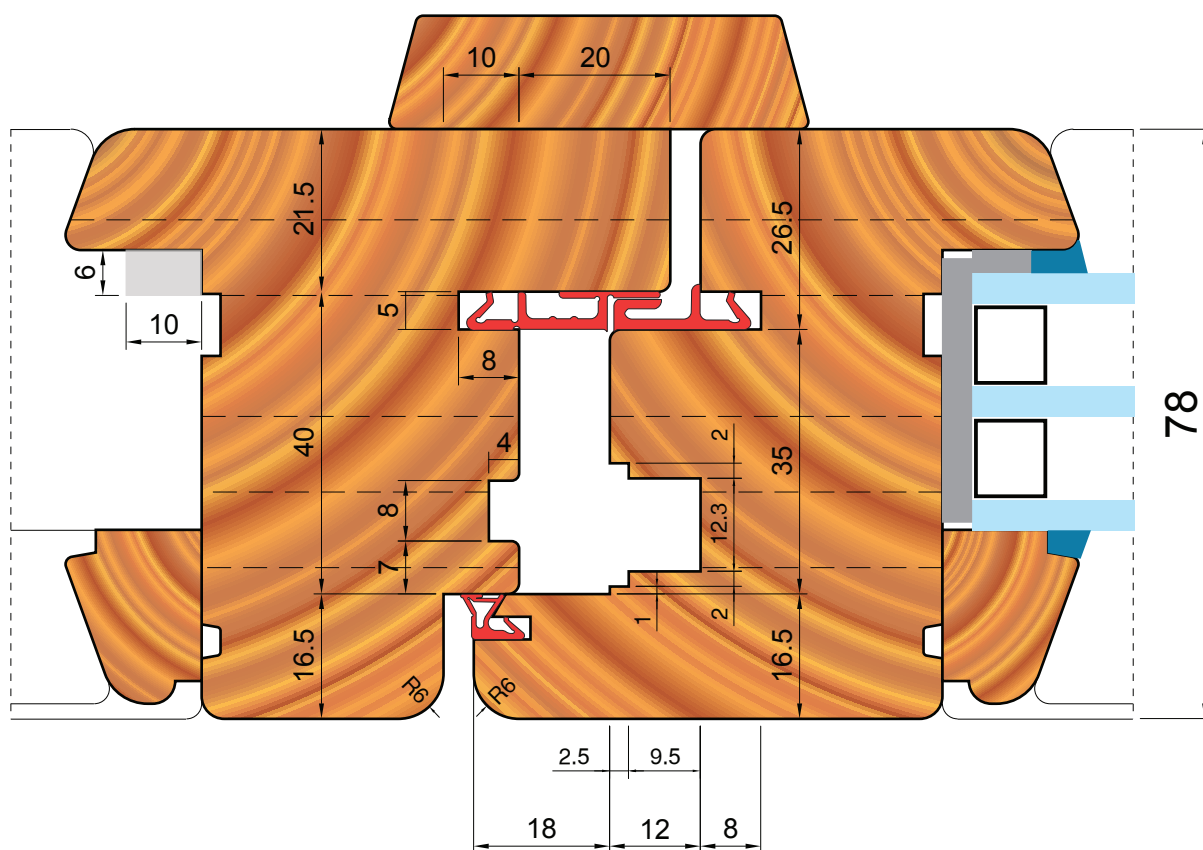


KERET FÜGGŐLEGES OSZTÓ 100
MULLION

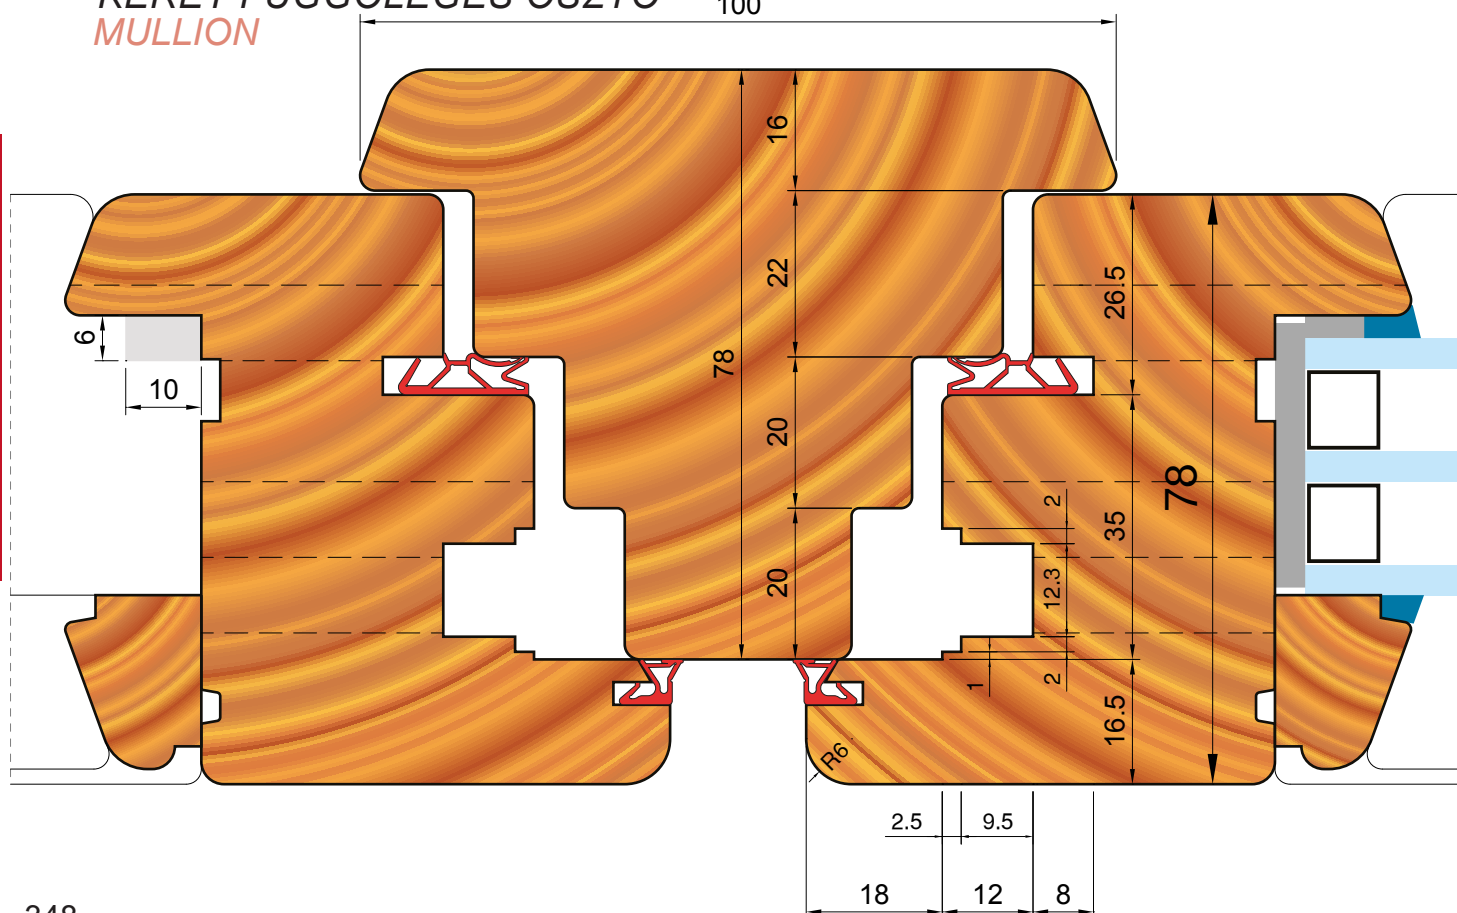

IV 78


ERKÉLYAJTÓ
FÜGGŐLEGES METSZET
VERTICAL SECTION
FRENCH DOOR

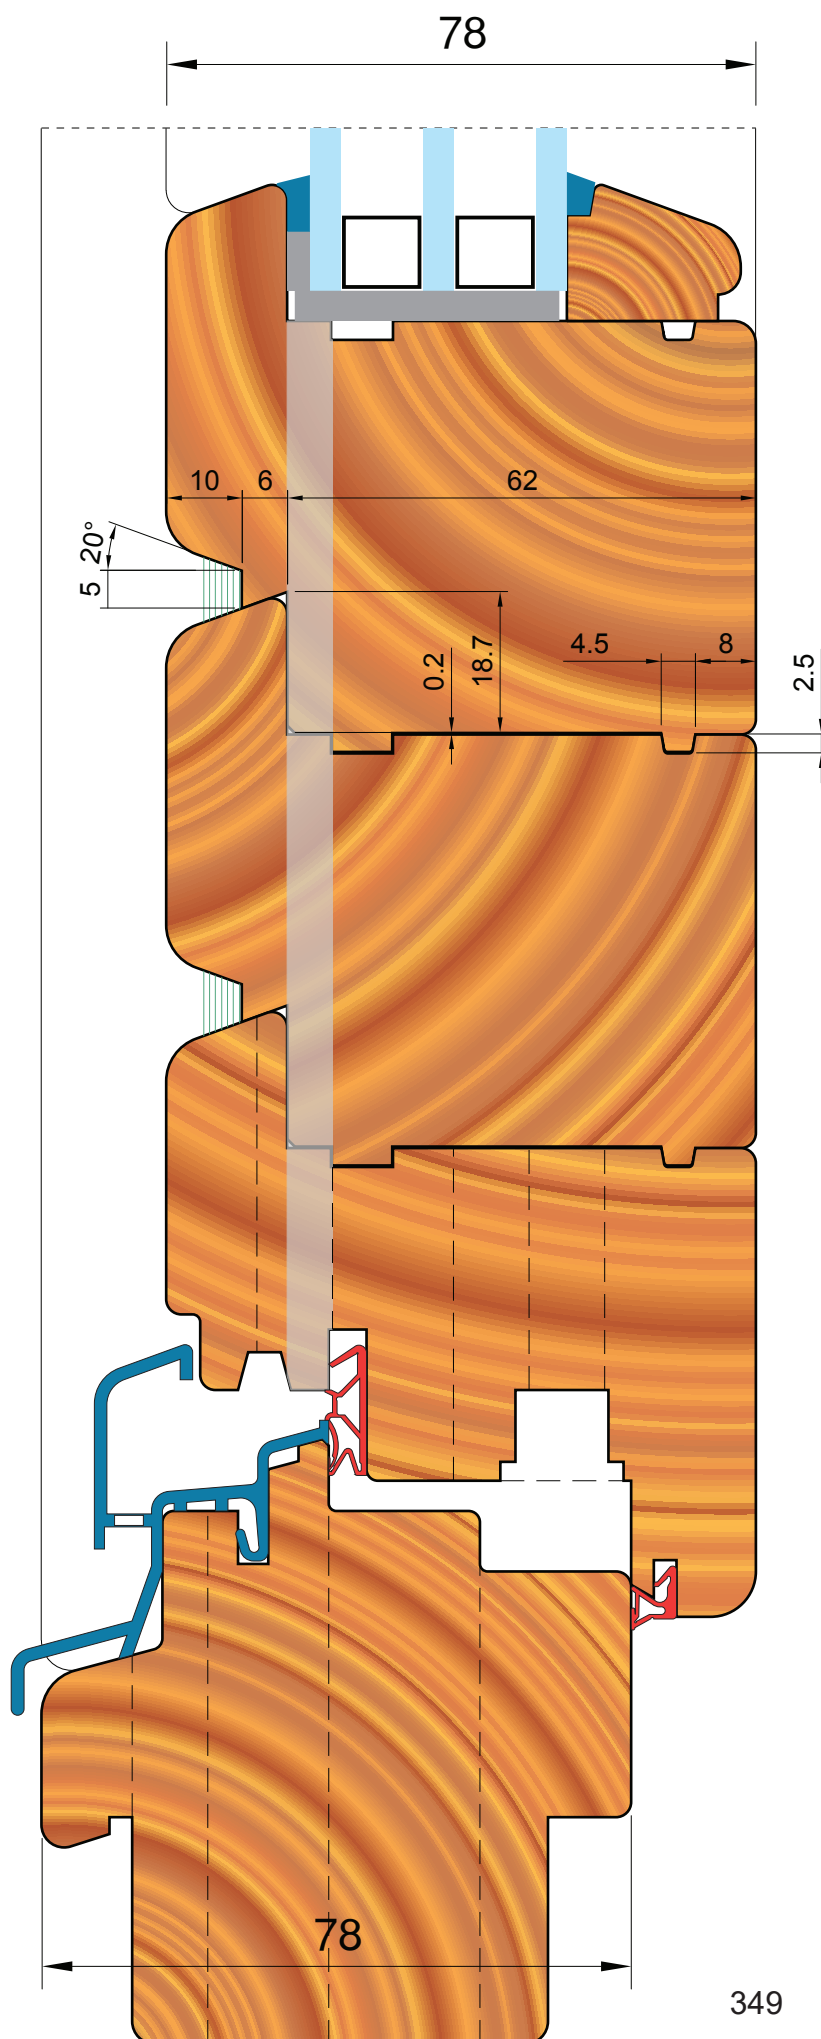


IV 78-88

FÜGGŐLEGES METSZET VERTICAL SECTION

Szárny és keret 78 mm - 88 mm.
Állítható üveg.
Dupla csap a kereten és két 1-2 csapos szárny .
Választható profil szárnyhoz és kerethez.
Belső üvegléc tömítésnyílással a szárnyon, központi kváderozás dupla tömítéssel.

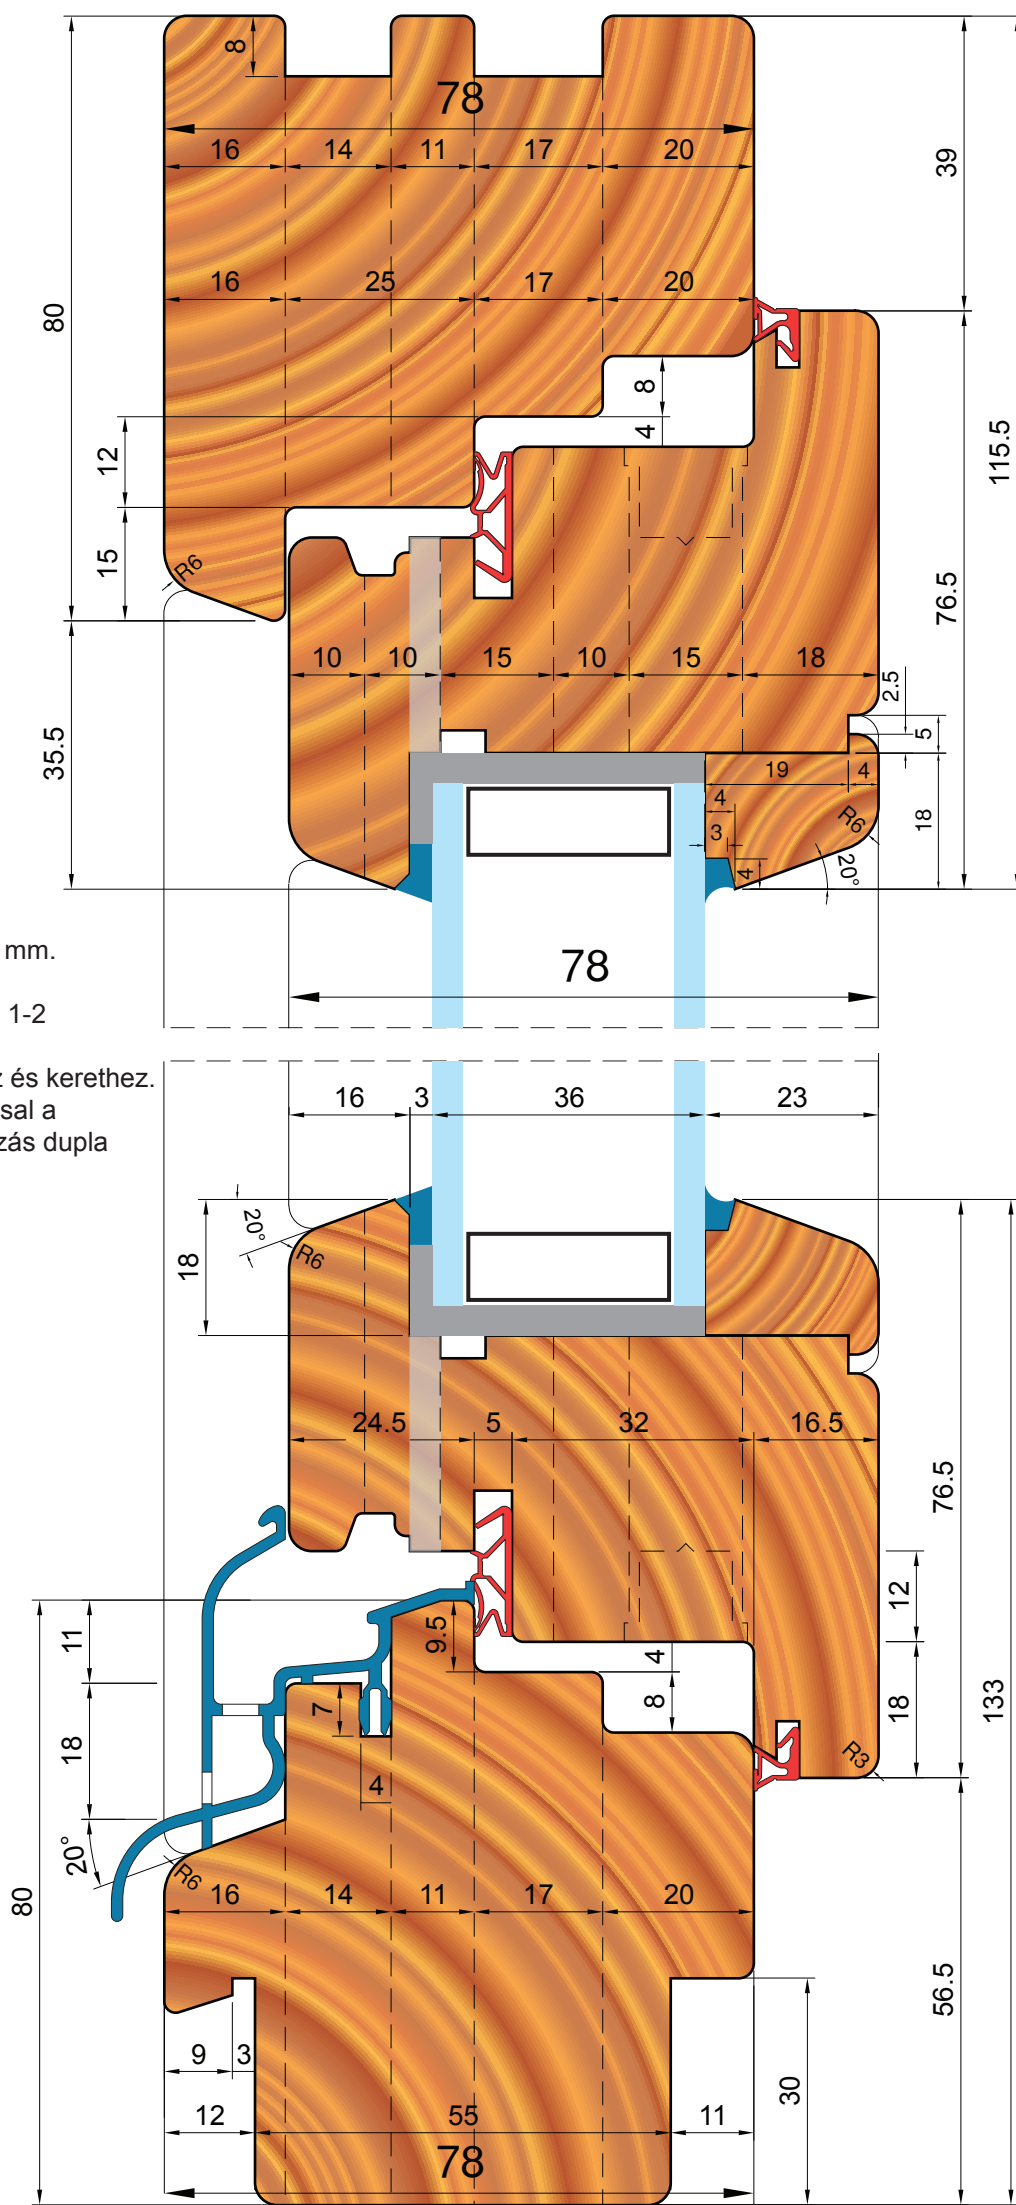


FÜGGŐLEGES
METSZET
VERTICAL
SECTION

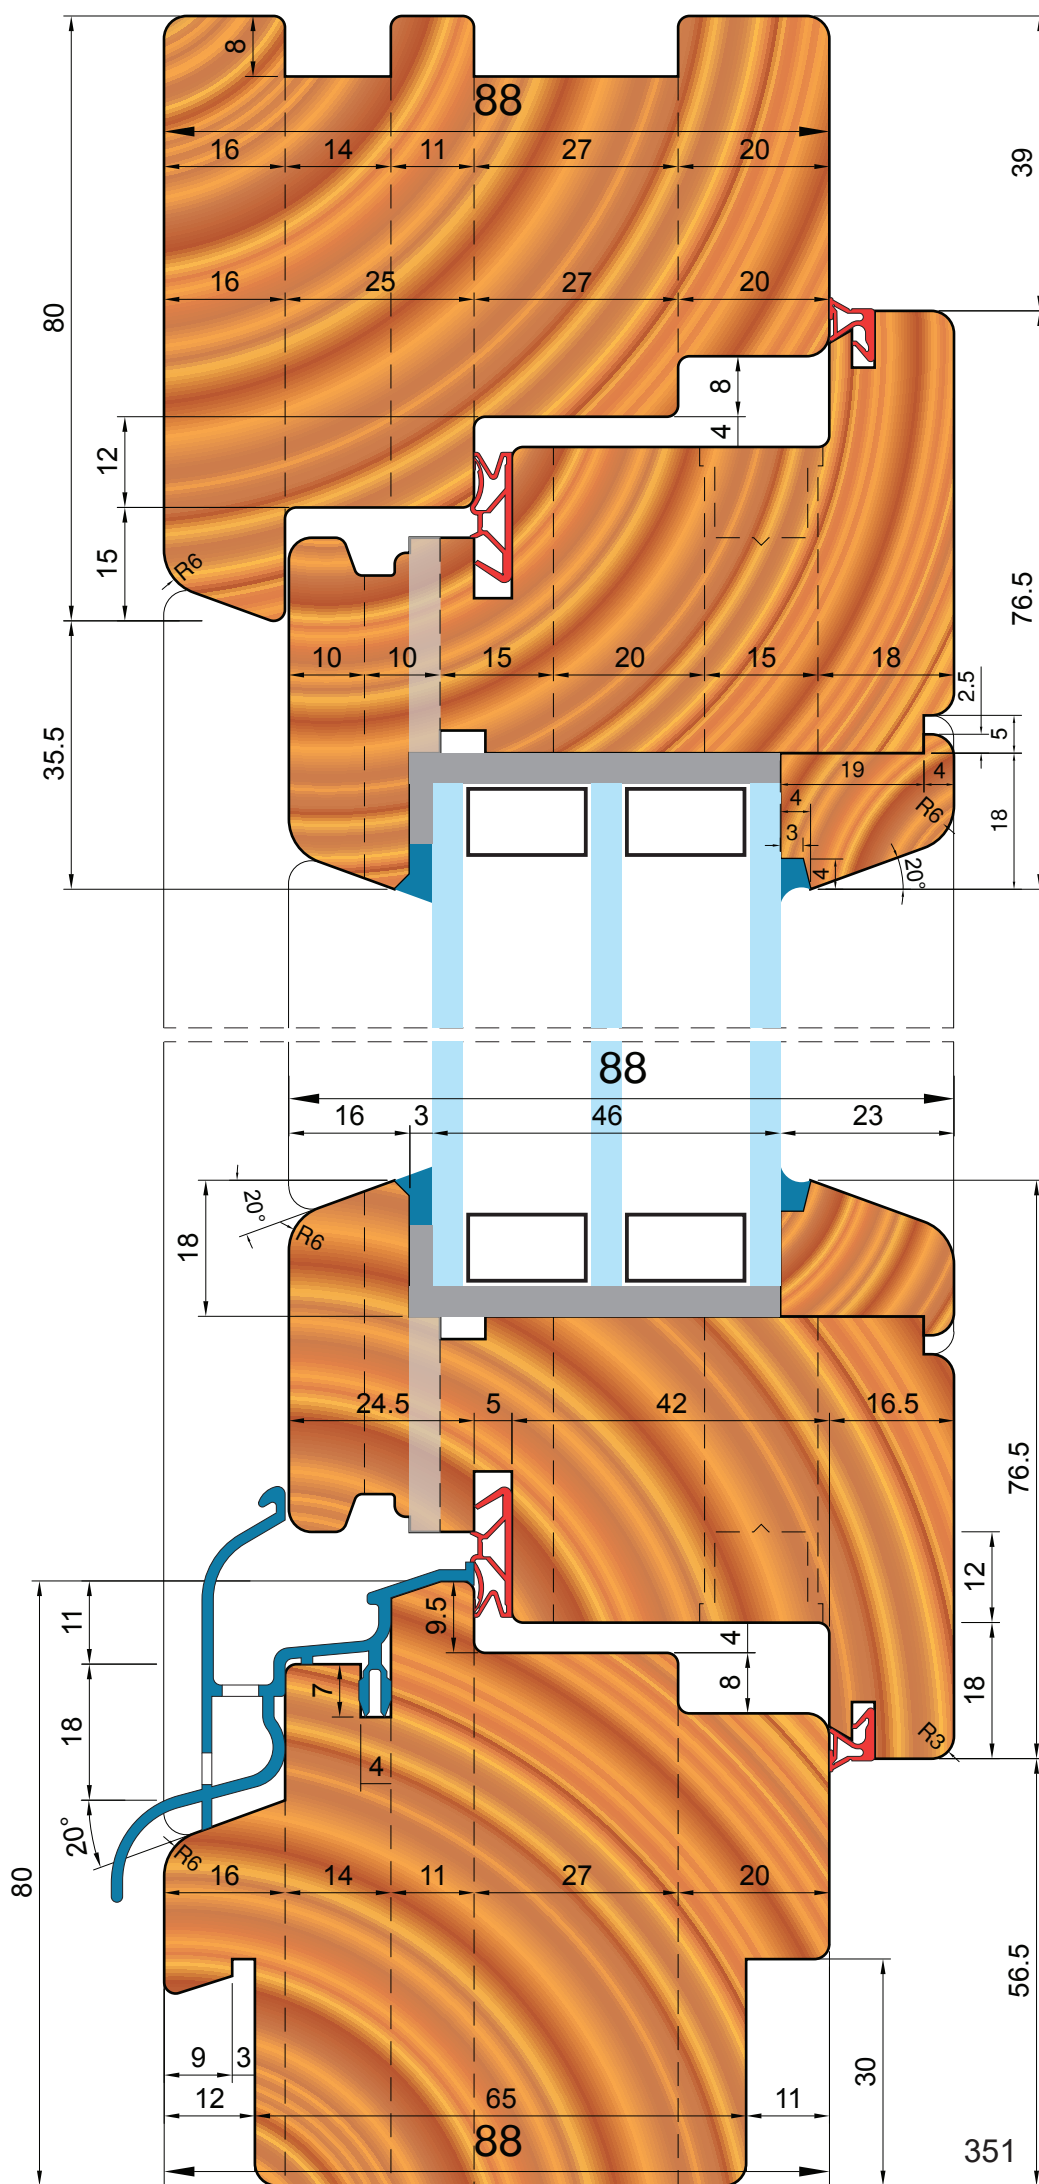


IV 78-88

VÍZSZINTES METSZET KÖZÉPPONTI ZÁRÓDÁS
HORIZONTAL SECTION CENTRAL CLOSURE

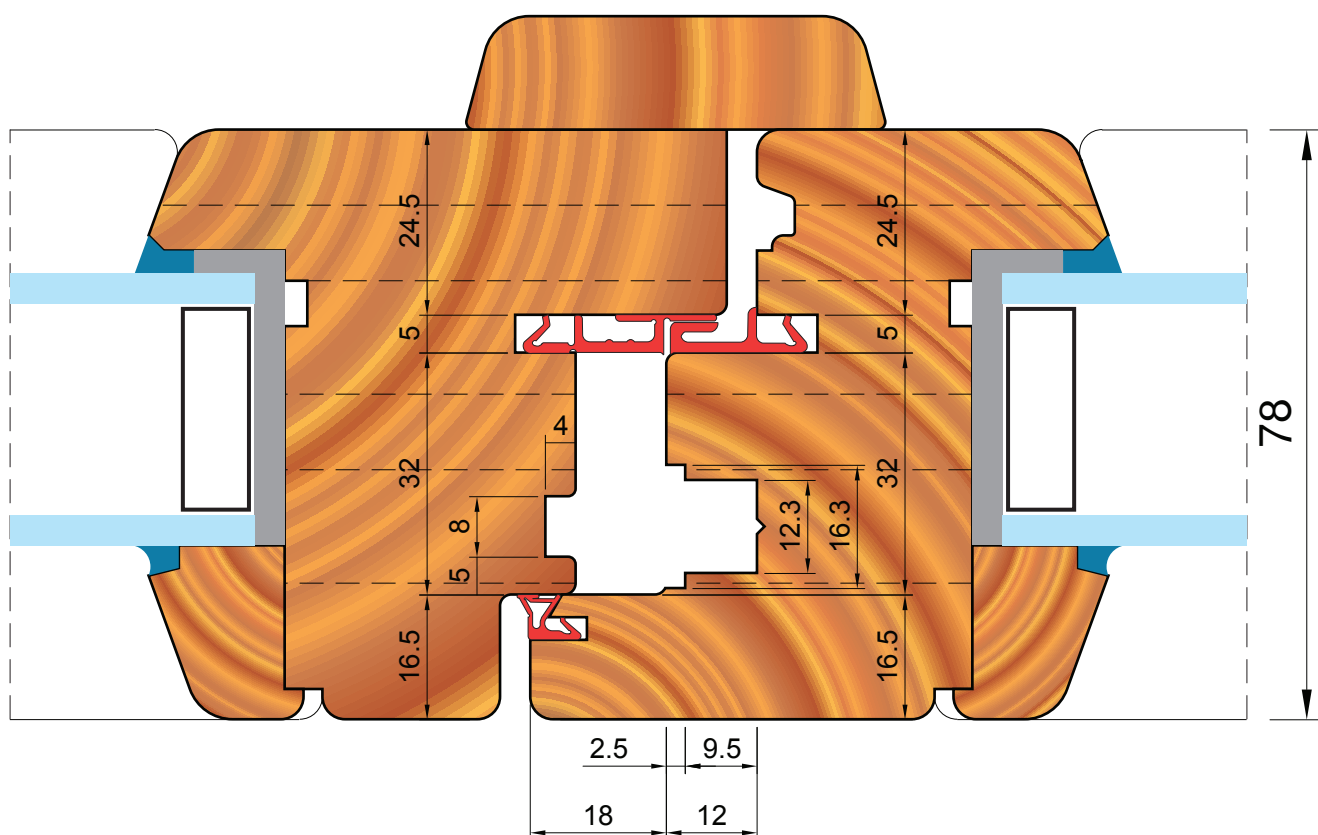


VÍZSZINTES METSZET KÖZÉPPONTI ZÁRÓDÁS
HORIZONTAL SECTION CENTRAL CLOSURE

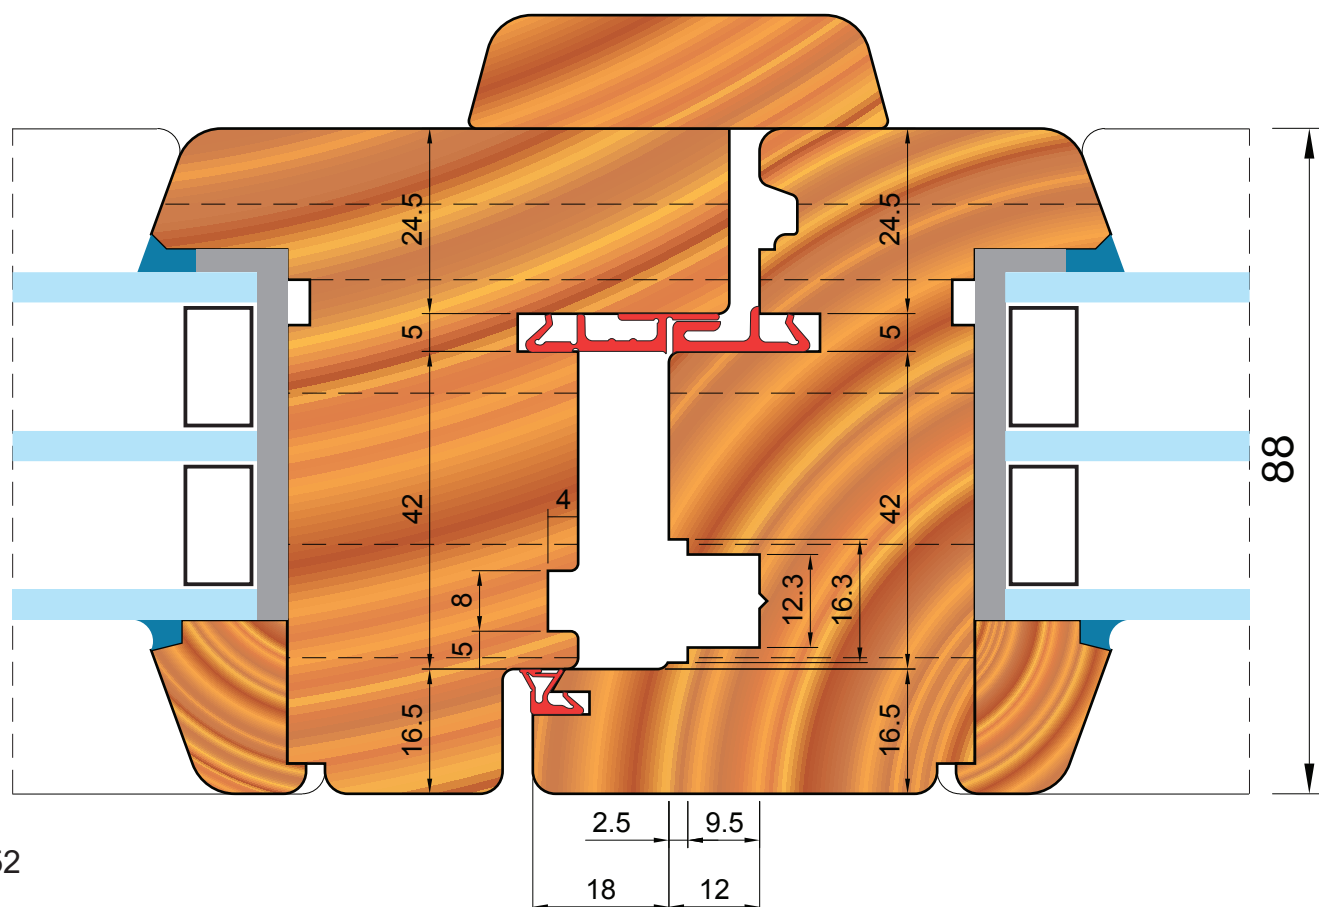


IV 78-88

KERET FÜGGŐLEGES OSZTÓ MULLION

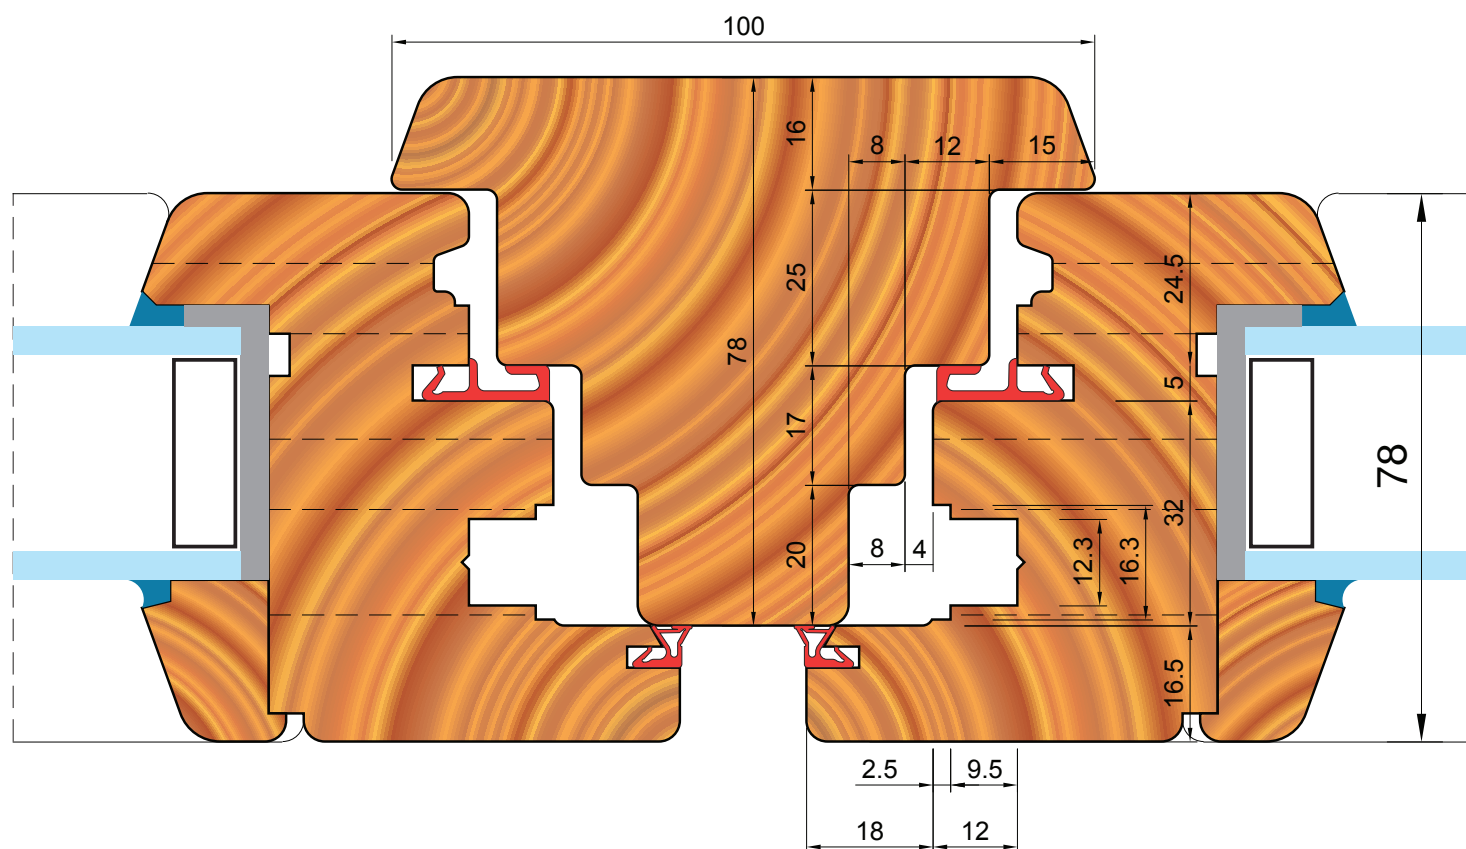

KERET FÜGGŐLEGES OSZTÓ MULLION

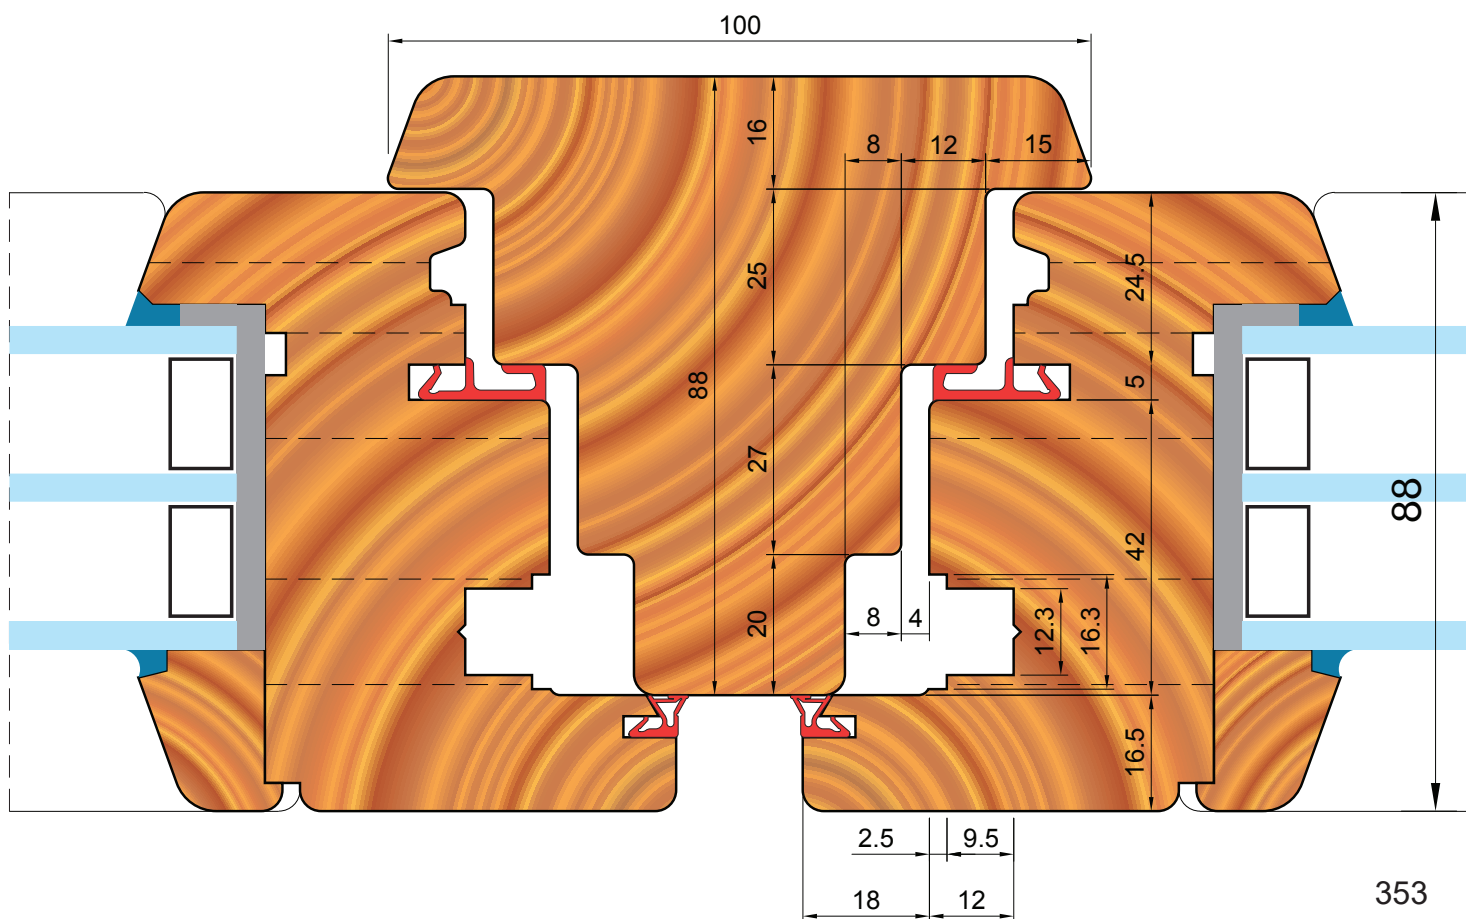


Ablak / Windows

CENTERINOX

353


IV 78-88

ERKÉLYAJTÓ FÜGGŐLEGES METSZET VERTICAL SECTION FRENCH DOOR

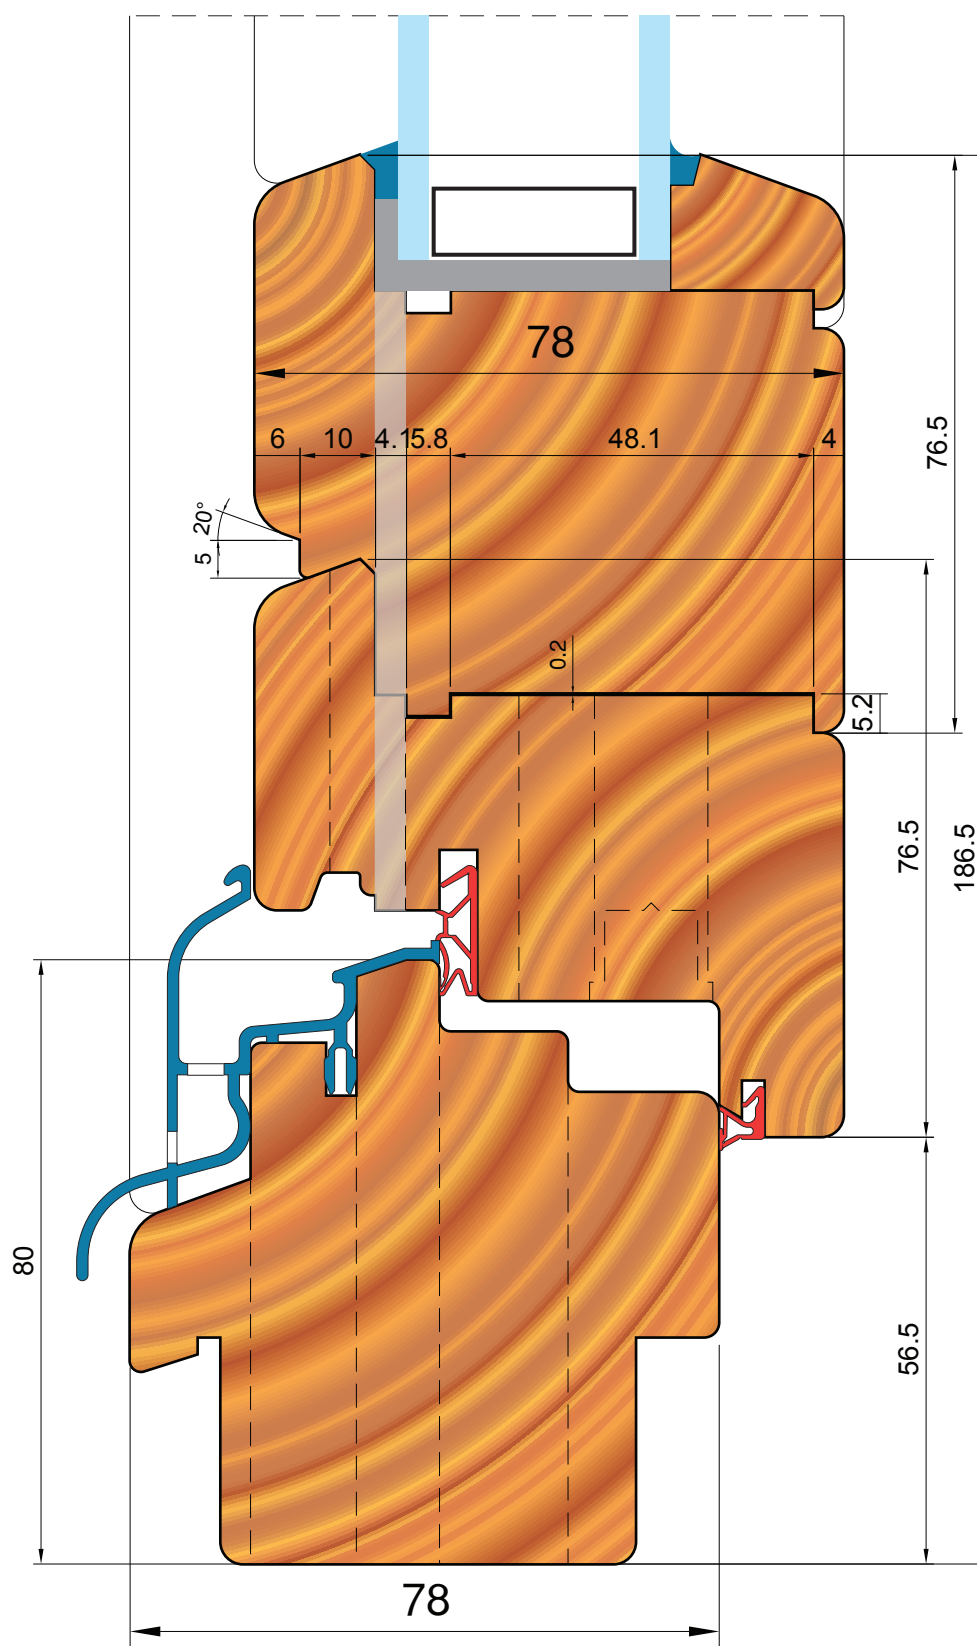

IV 78-88

ERKÉLYAJTÓ FÜGGŐLEGES METSZET VERTICAL SECTION FRENCH DOOR

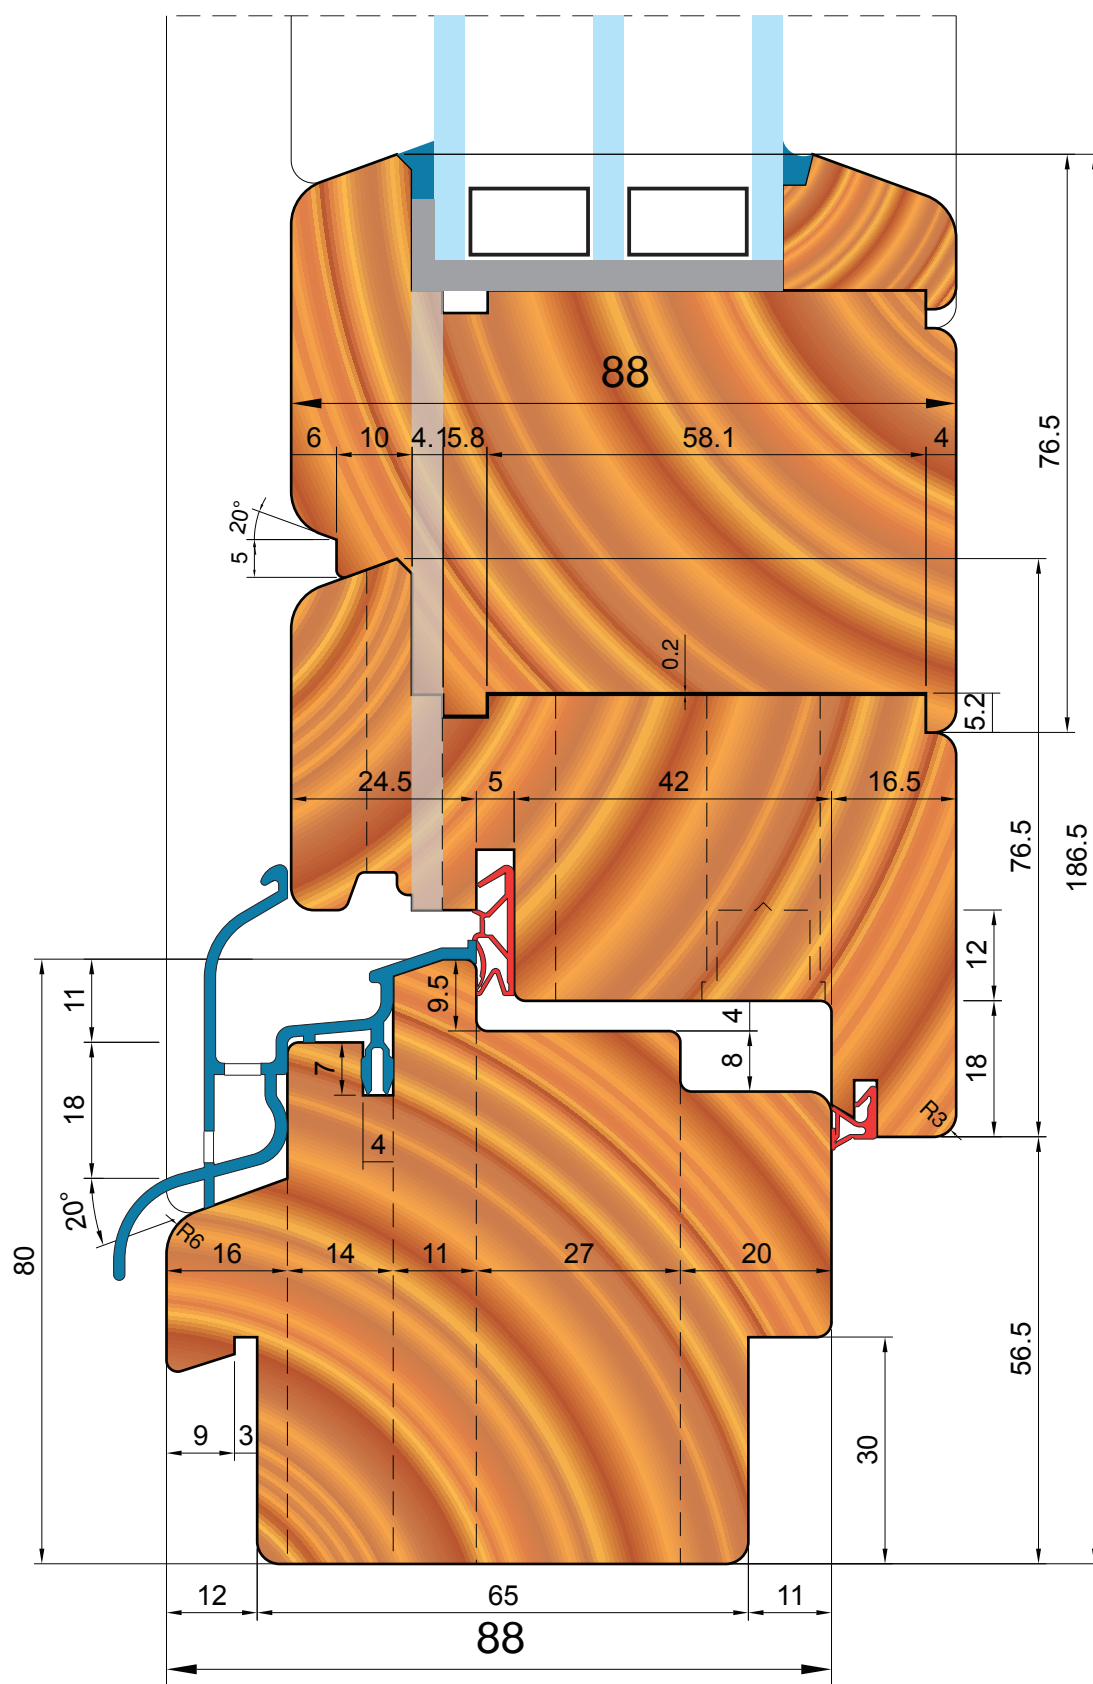

IV 92




Ablak / Windows

 **CENTERINOX**

IV 92


FÜGGŐLEGES METSZET VERTICAL SECTION

Szárny és keret 92 mm.
Szárny és keret három egyforma csapos.
Hangszigetelés a szárnyban.
Vasalattengely 13.
Zárócsapocsksa a szárnyon.
Állítható üveg.
Páramentesítő járatok a szárnyban.
Választható szárnyprofilok.
Belső üvegléc tömítésnyílással a szárnyon, központi kváderozás dupla tömítéssel.

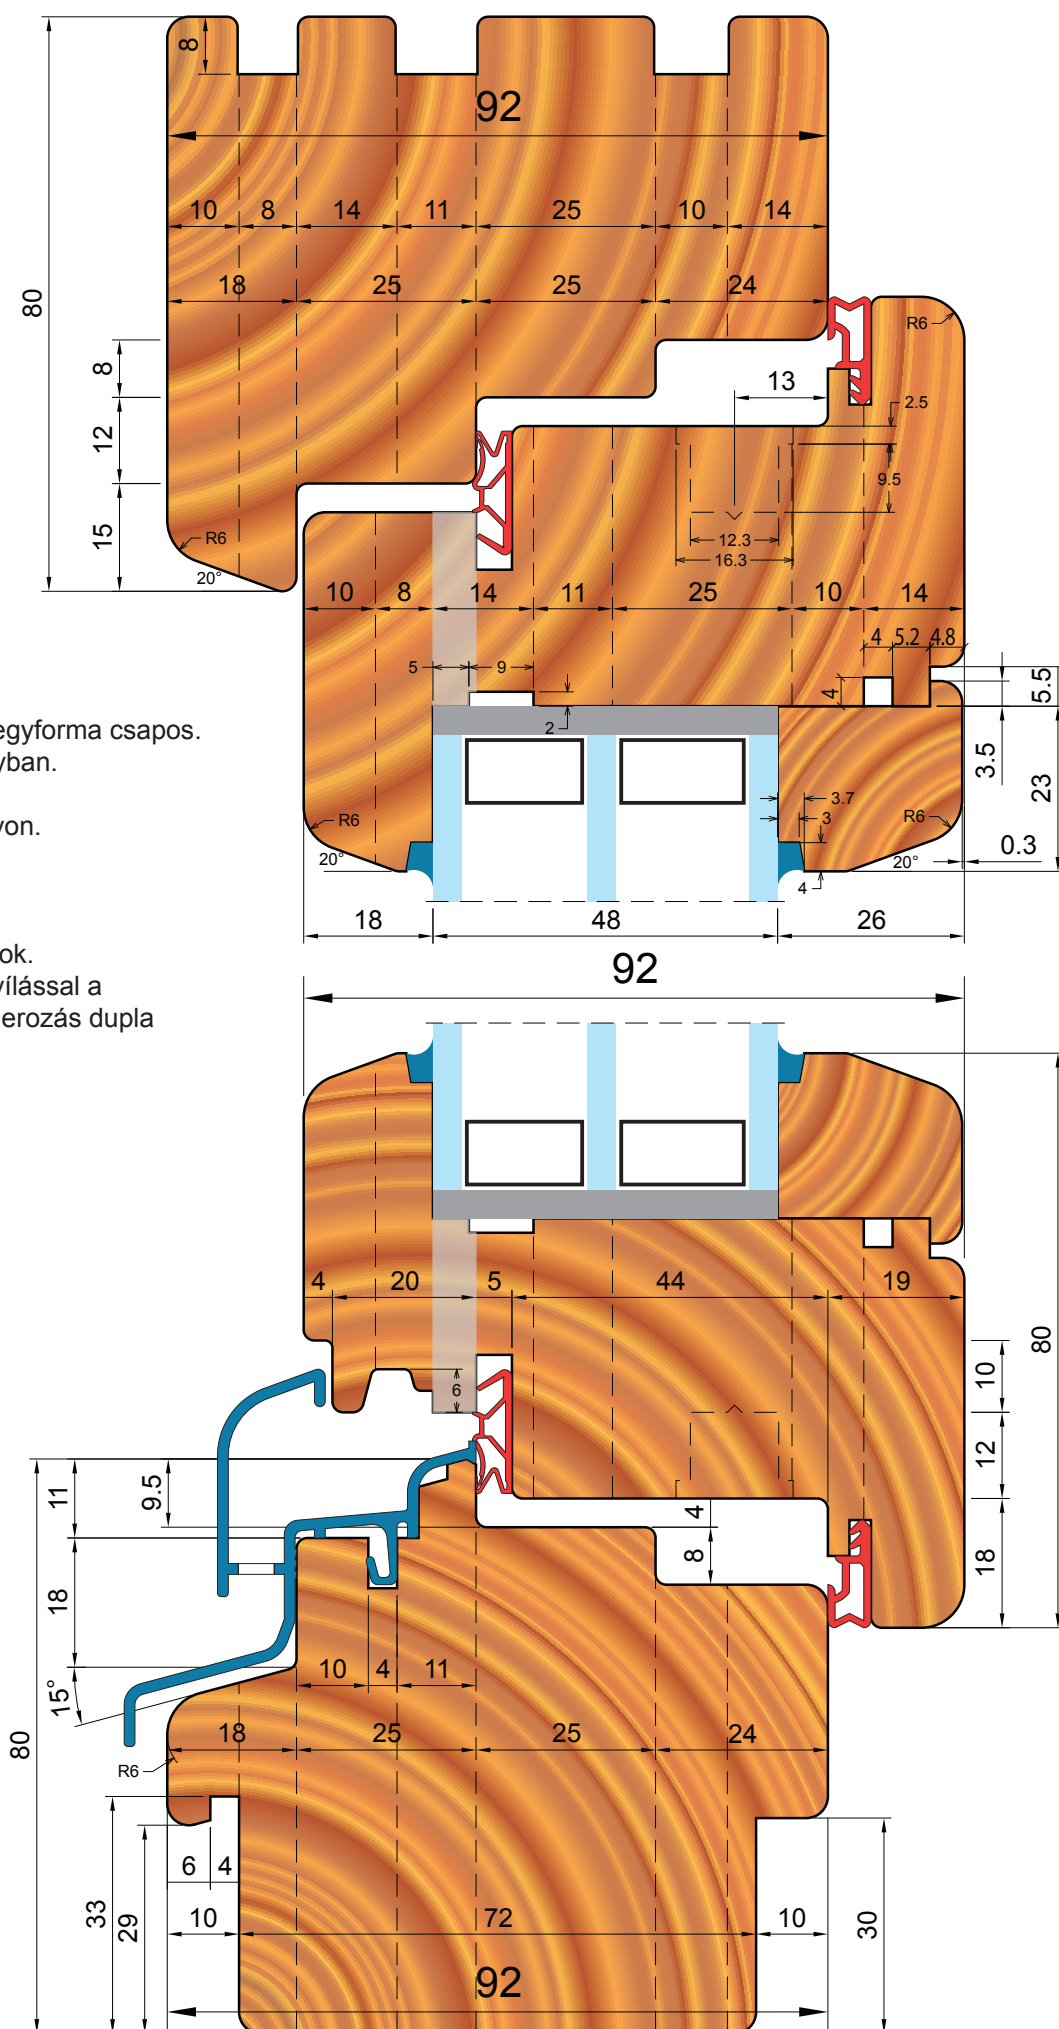


IV 92

VÍZSZINTES METSZET KÖZÉPPONTI ZÁRÓDÁS HORIZONTAL SECTION CENTRAL CLOSURE

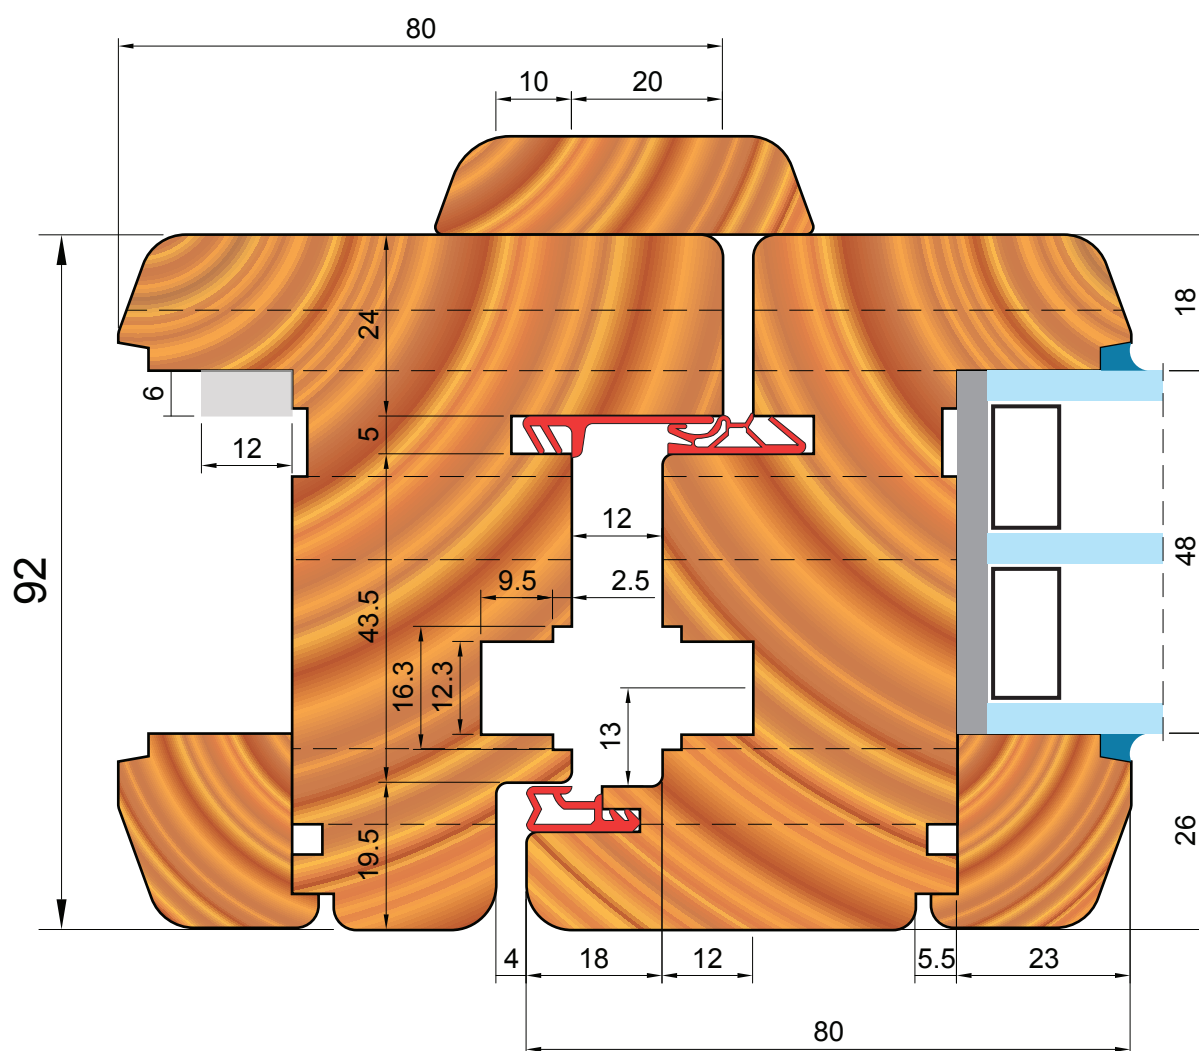

IV 92


ERKÉLYAJTÓ FÜGGŐLEGES METSZET
VERTICAL SECTION FRENCH DOOR

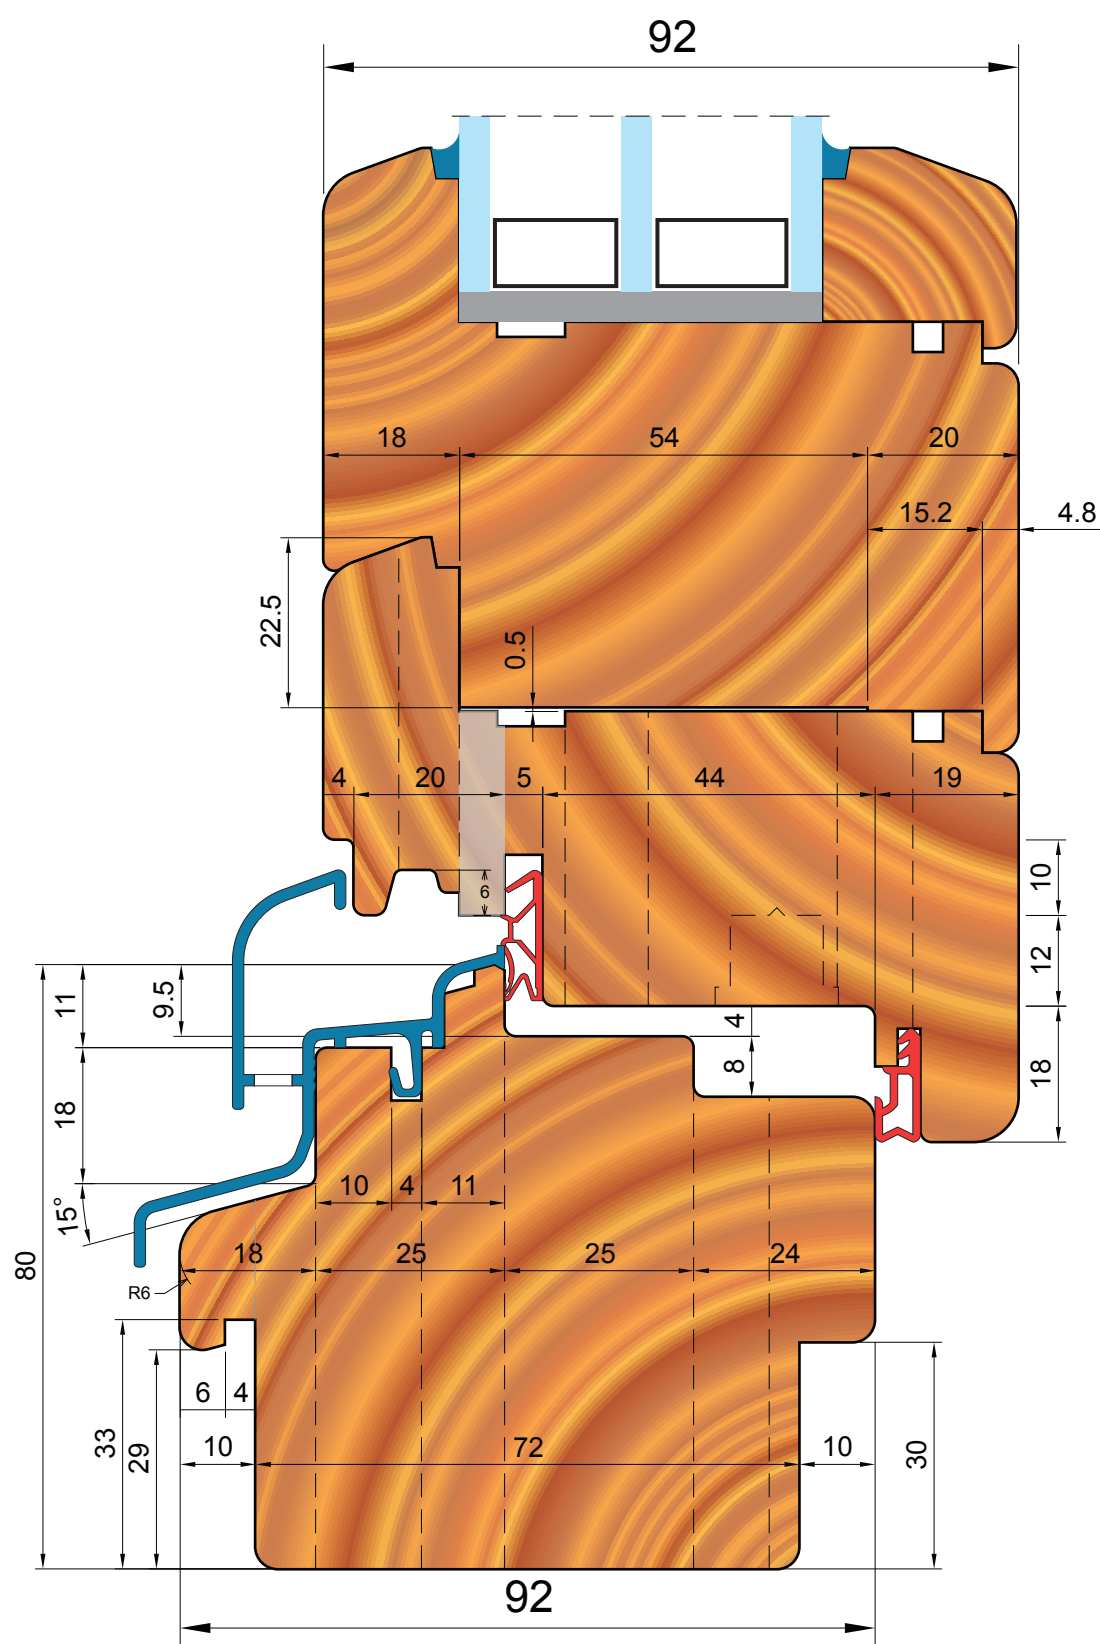

ANGOL TÍPUSÚ ABLAK

WINDOW ENGLISH MODEL


FÜGGŐLEGES
METSZET
VERTICAL
SECTION

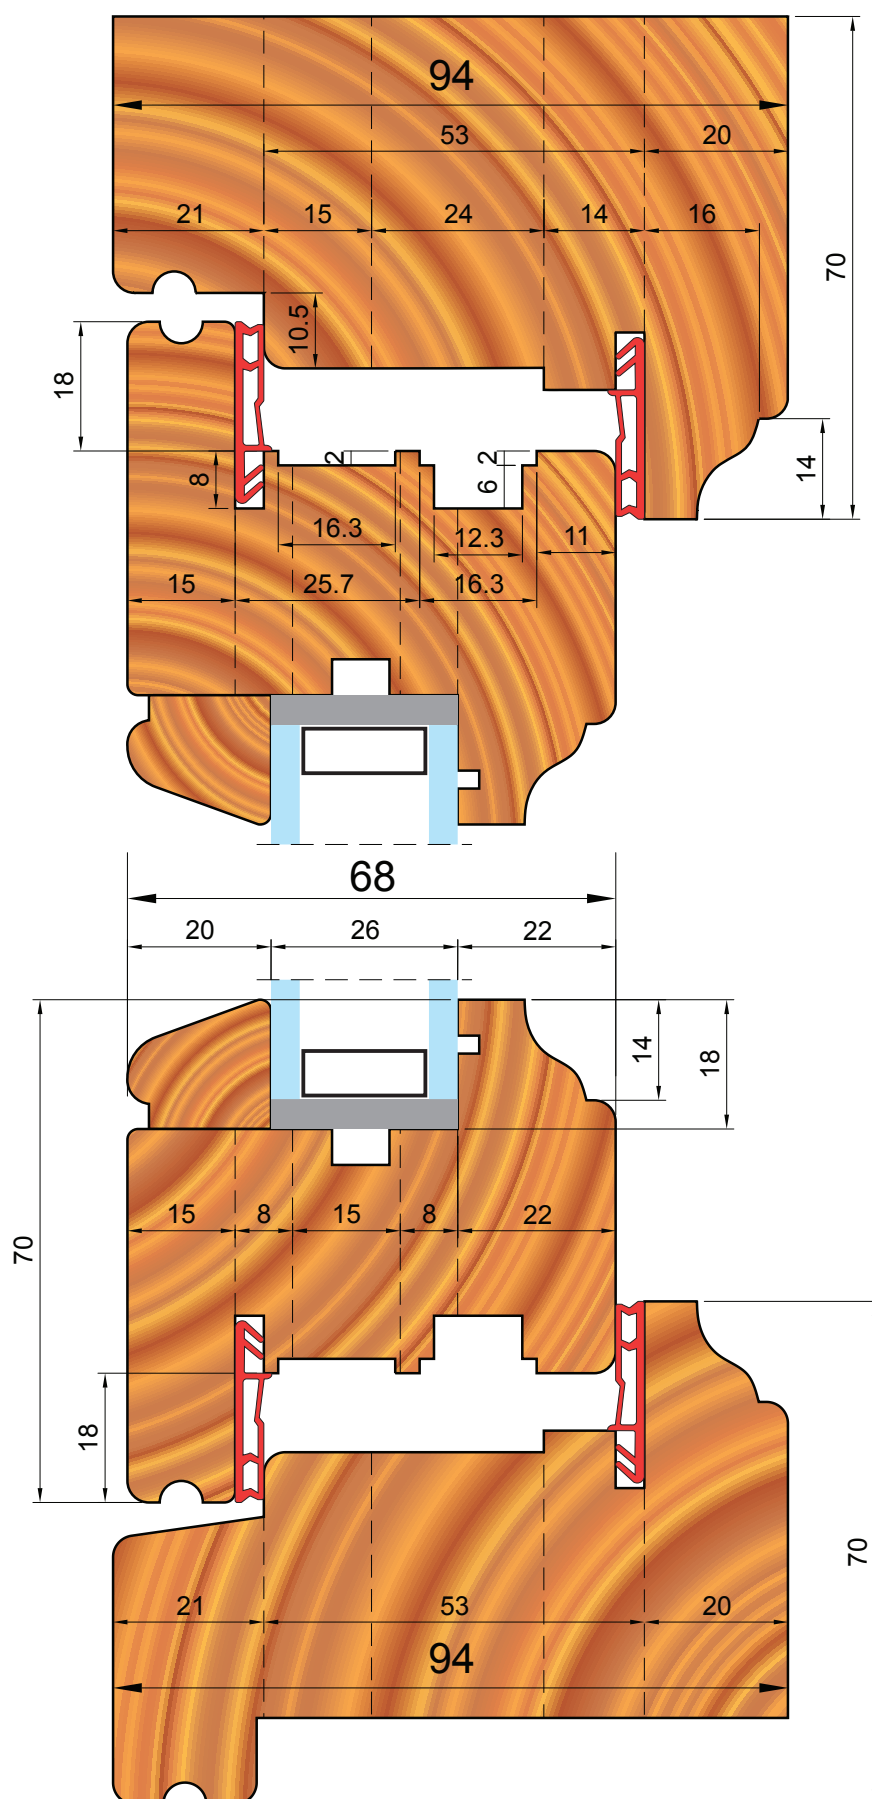

ANGOL TÍPUSÚ ABLAK


WINDOW ENGLISH MODEL

VÍZSZINTES METSZET
HORIZONTAL SECTION

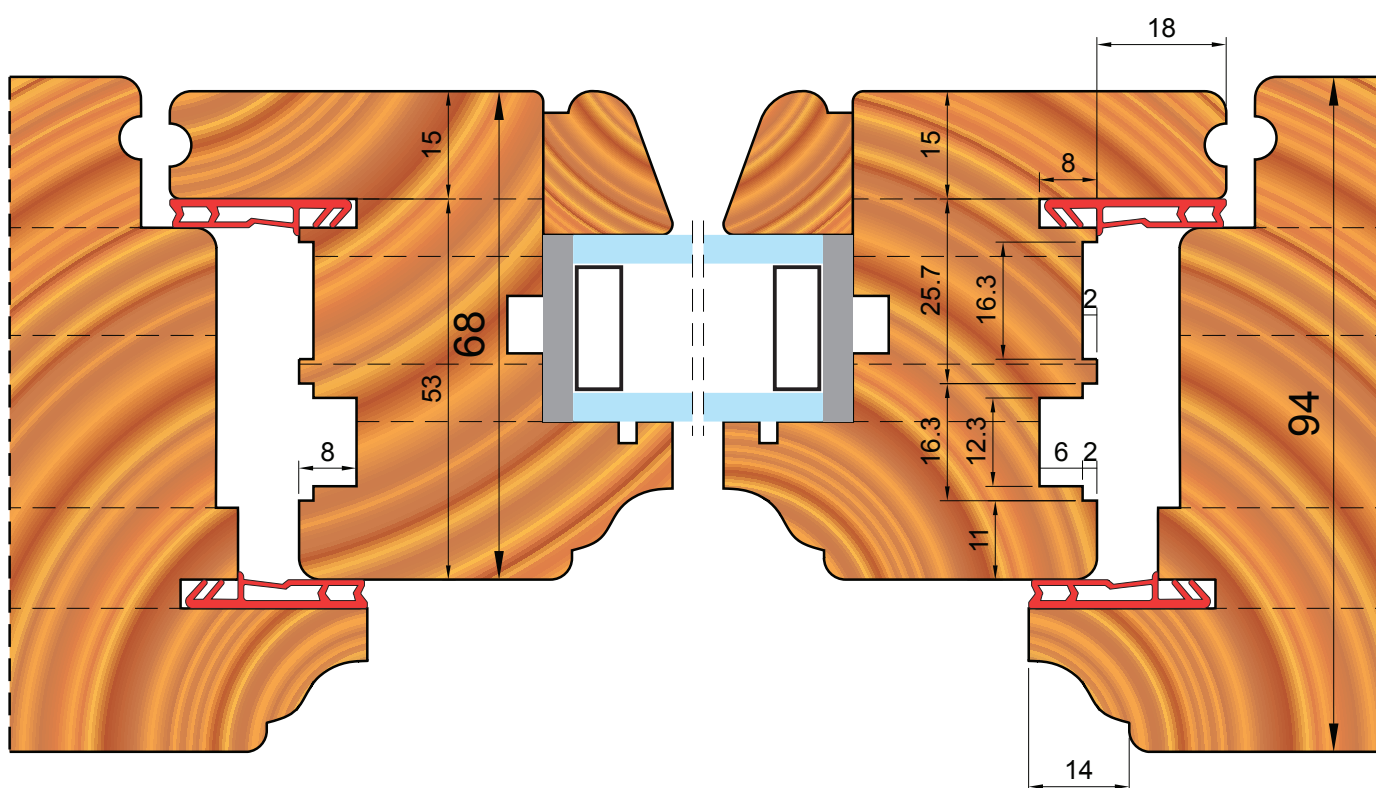



SPANYOL TÍPUSÚ ABLAK

WINDOW SPANISH MODEL

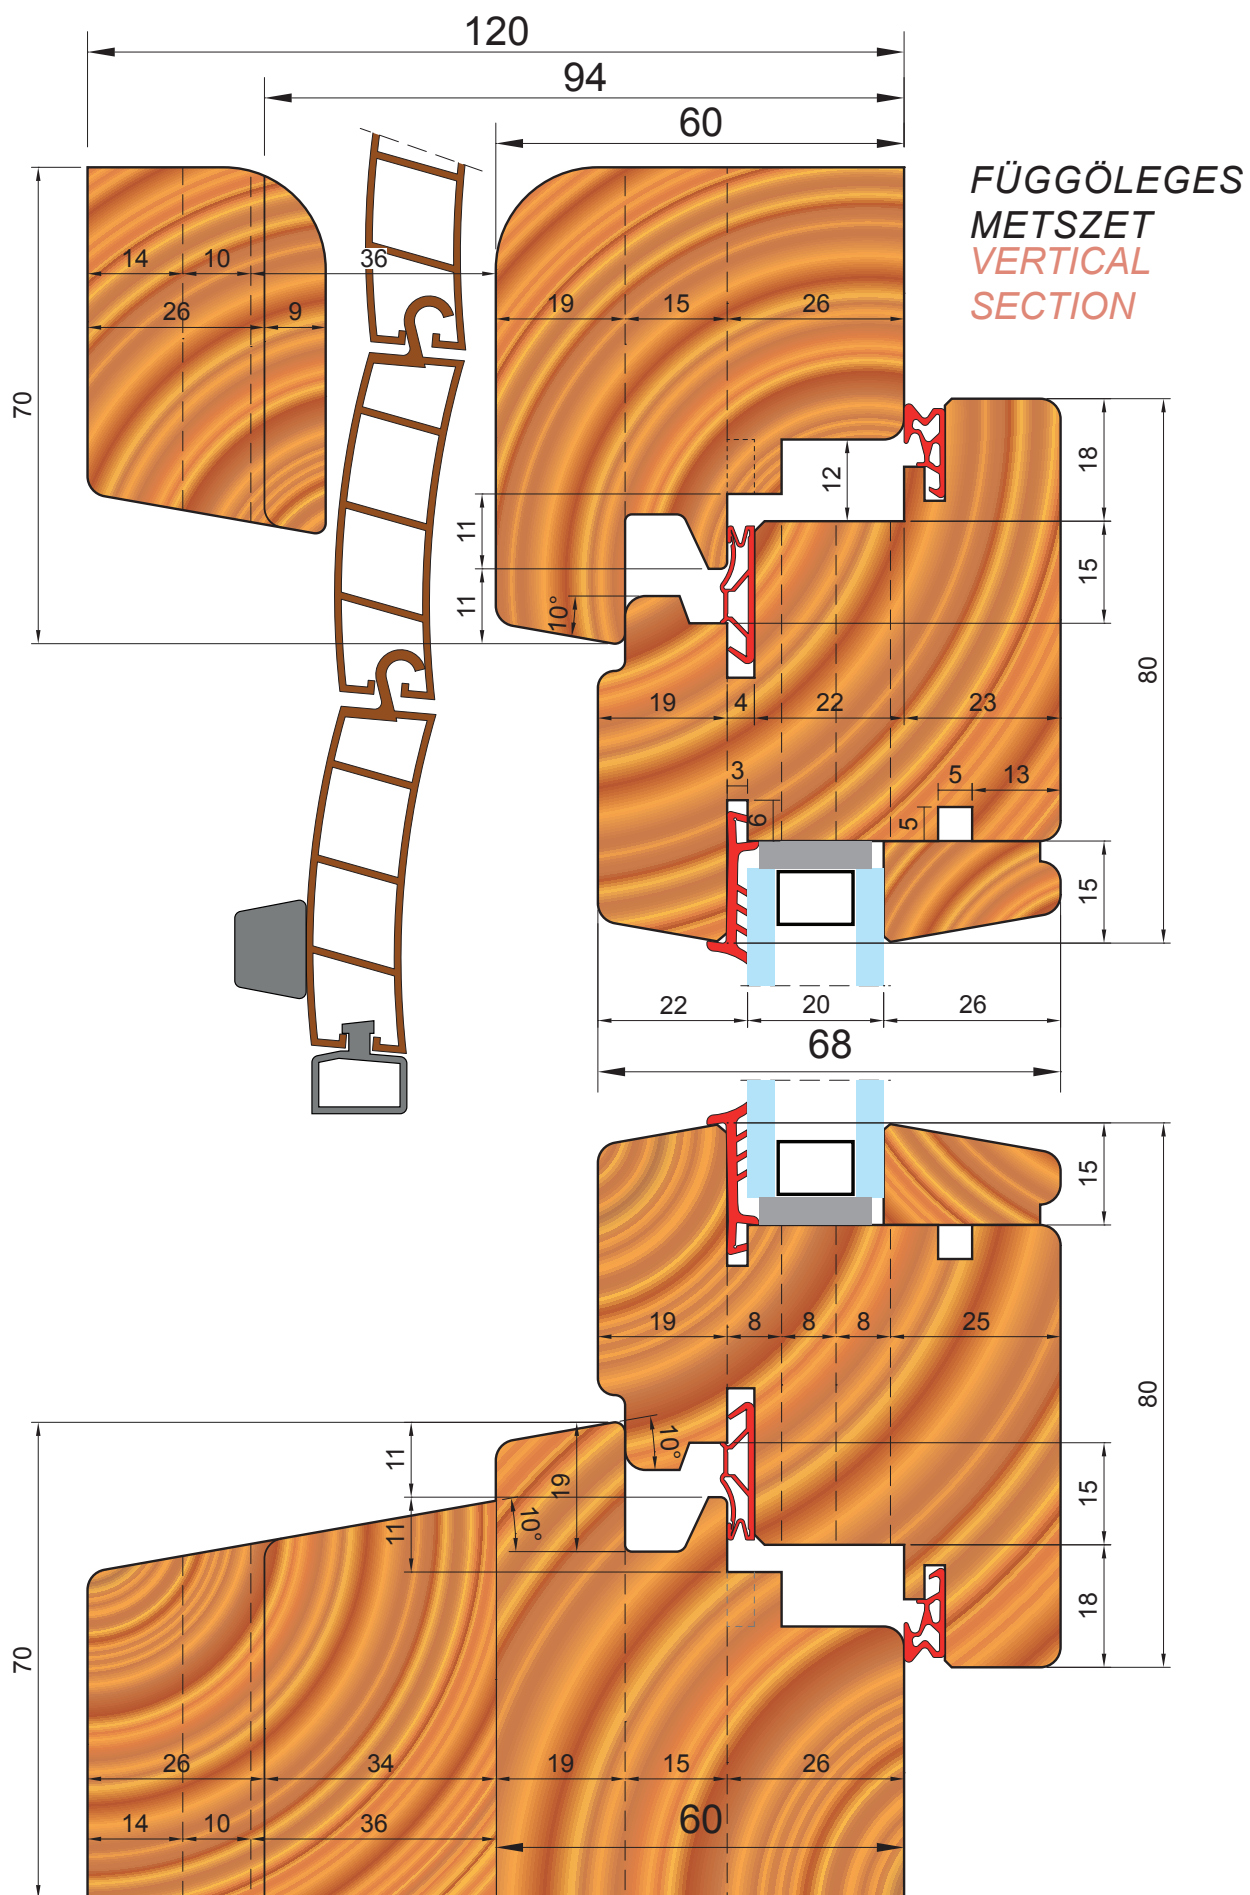


SPANYOL TÍPUSÚ ABLAK

WINDOW SPANISH MODEL

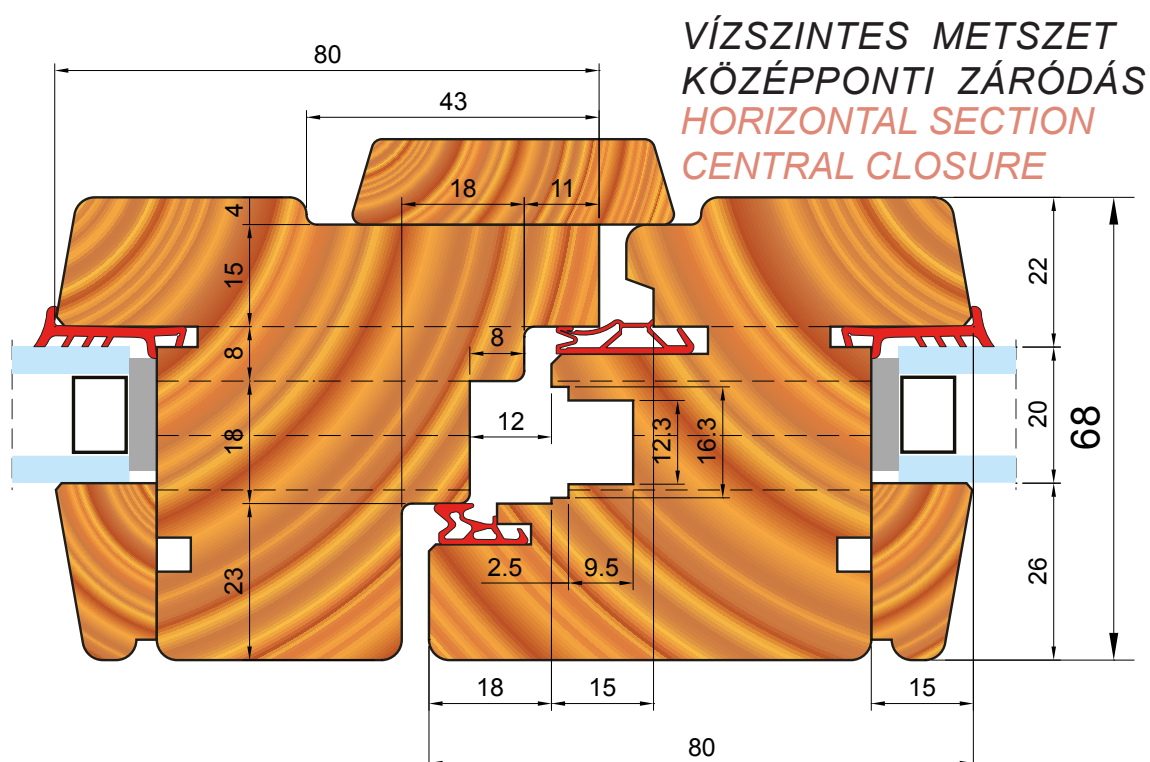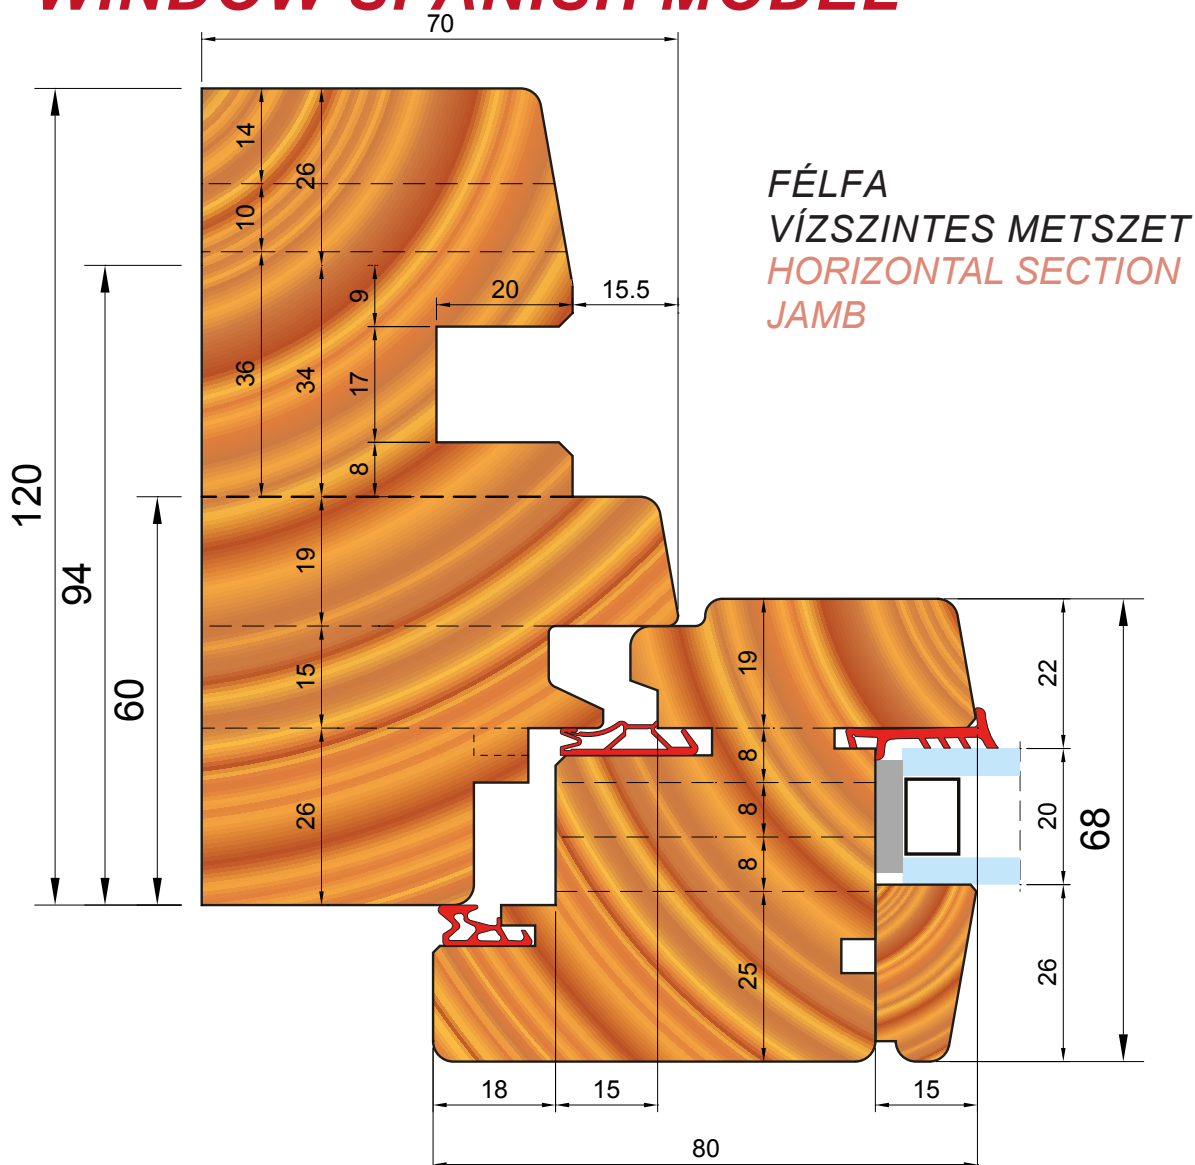


SKANDINÁV TÍPUSÚ ABLAK

WINDOW SCANDINAVIAN MODEL

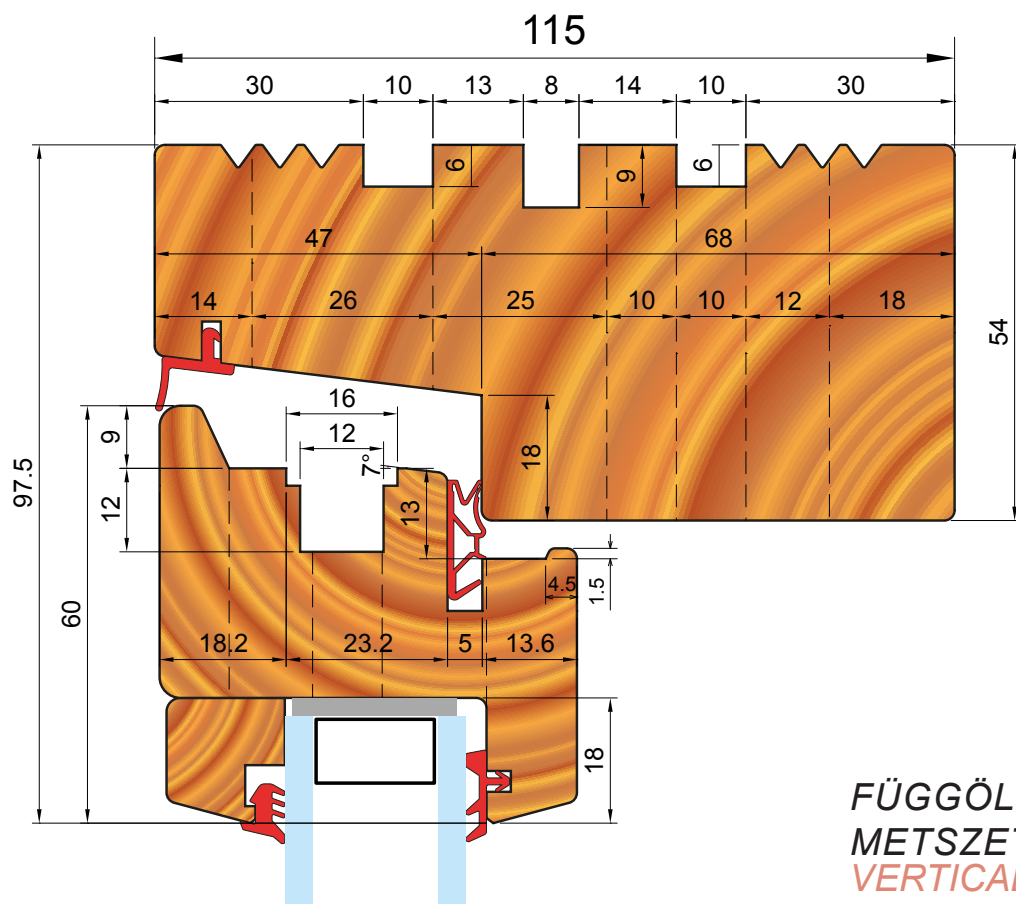


FÜGGŐLEGES
METSZET
VERTICAL
SECTION

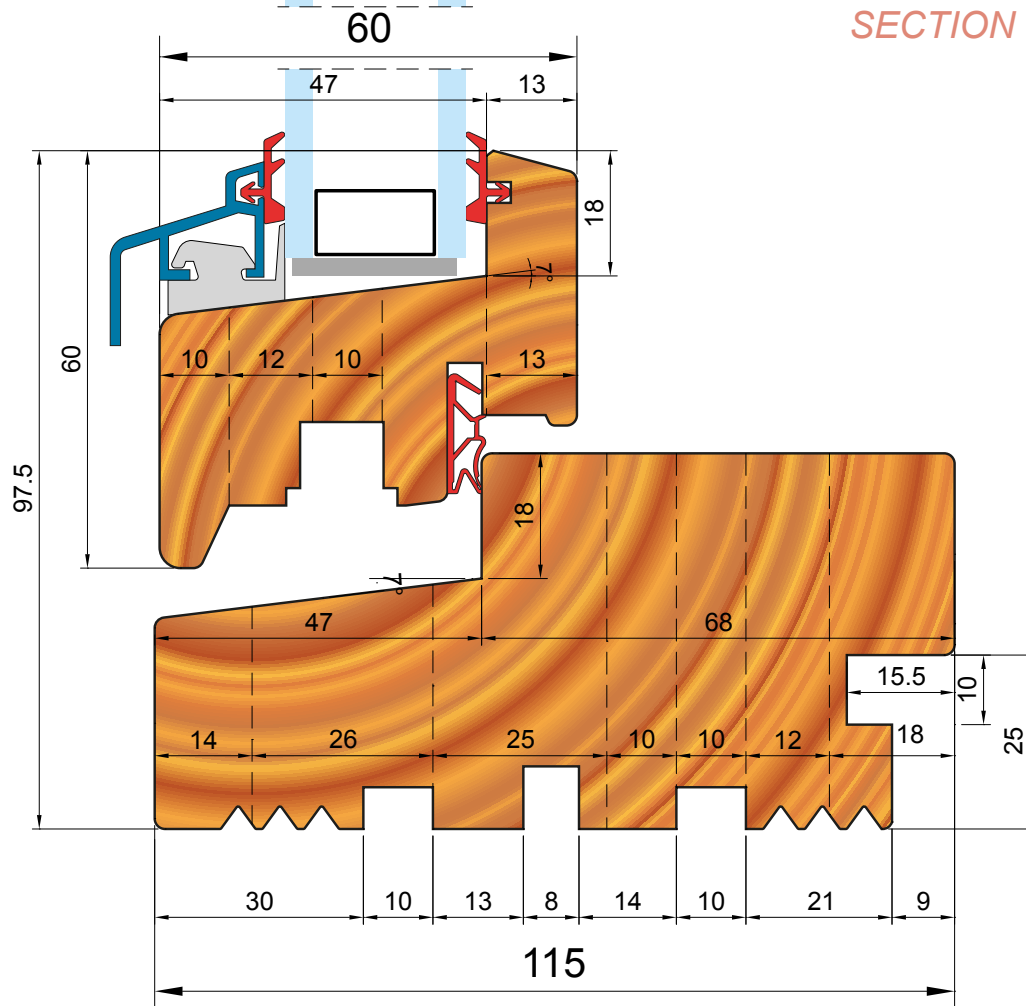


SKANDINÁV TÍPUSÚ ABLAK
WINDOW SCANDINAVIAN MODEL

FÉLFA
VÍZSZINTES METSZET
HORIZONTAL SECTION
JAMB

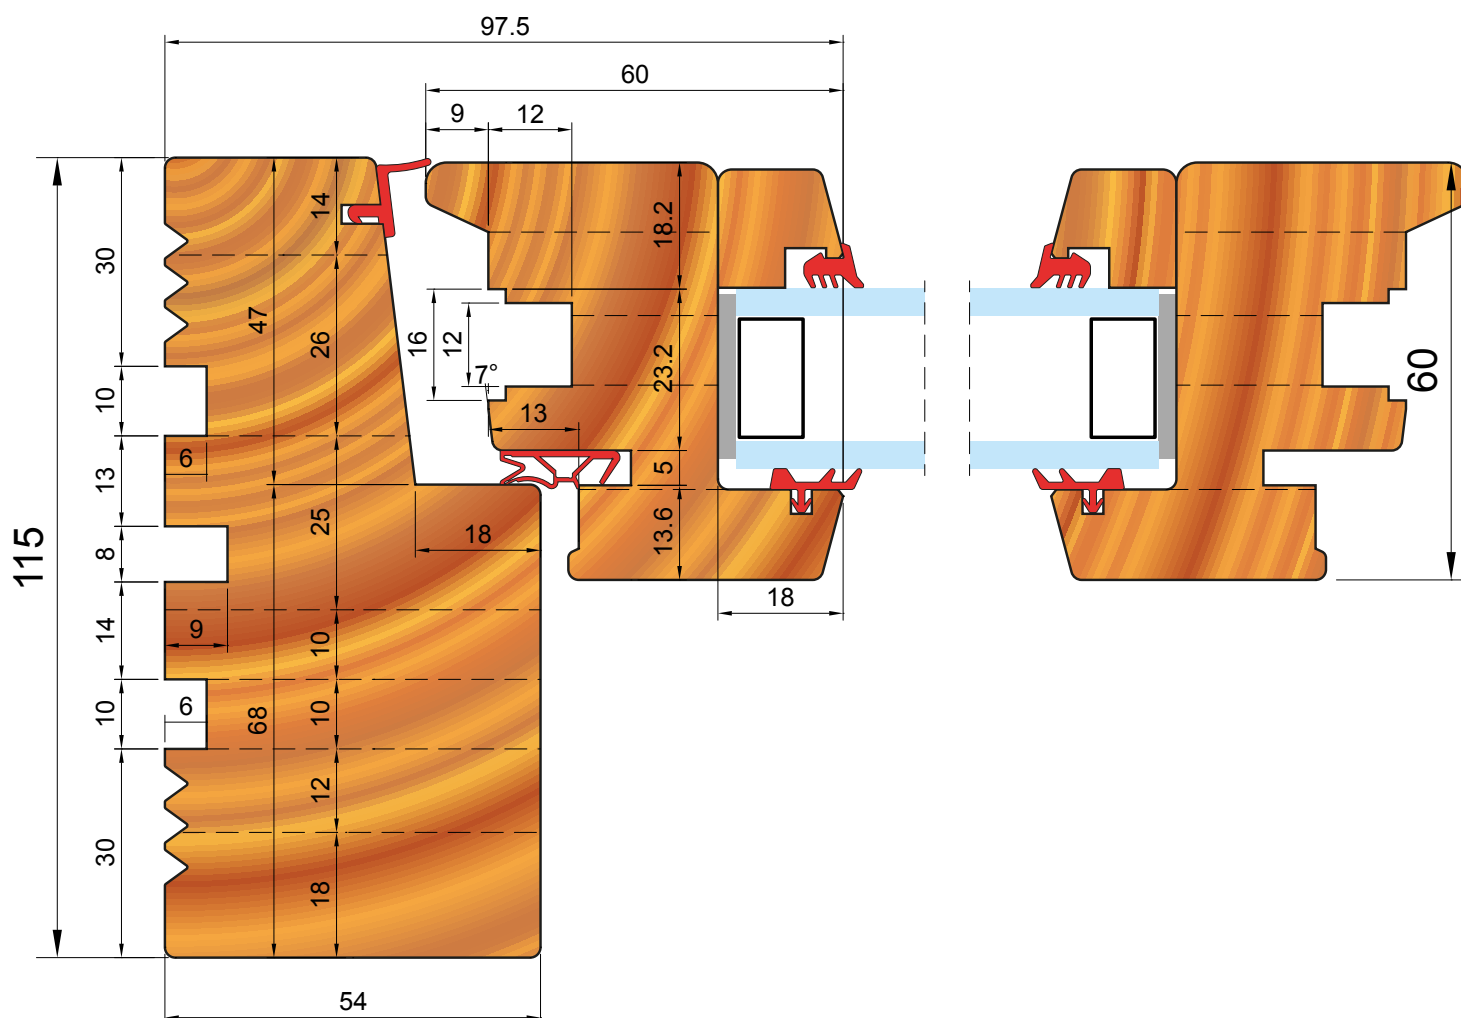





SKANDINÁV TÍPUSÚ ABLAK

WINDOW SCANDINAVIAN MODEL

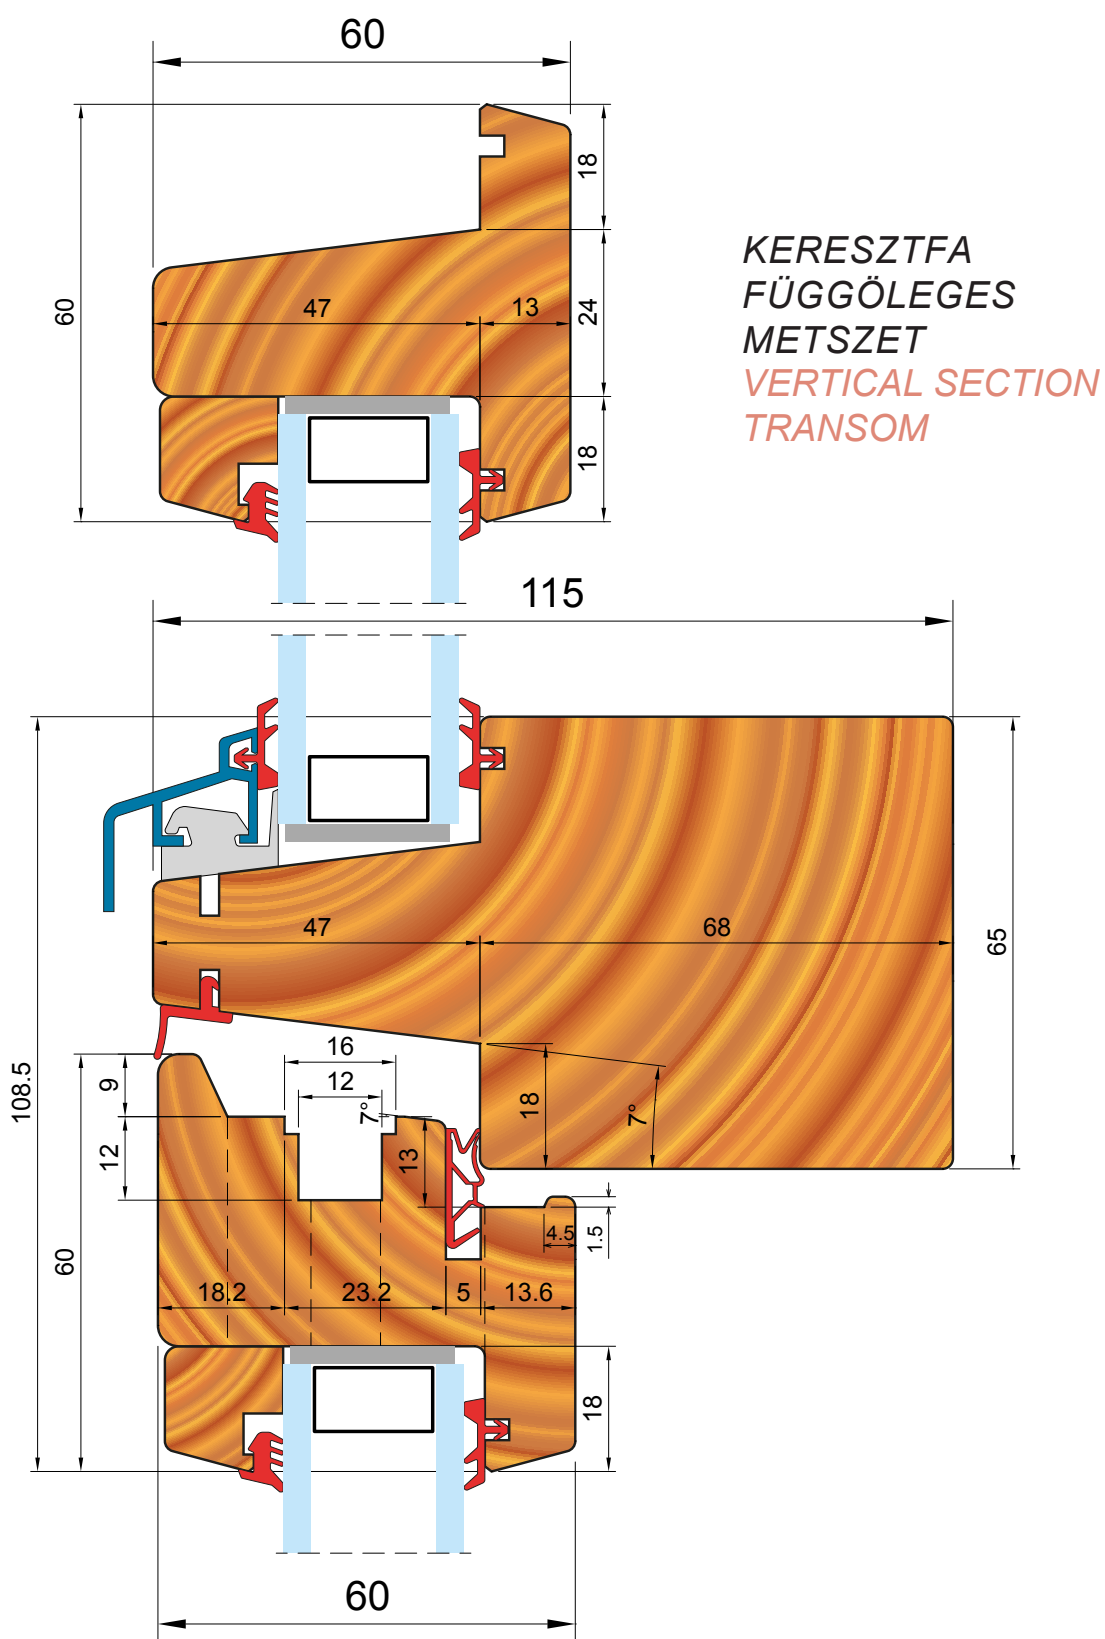

FRANCIA TÍPUSÚ ABLAK

WINDOW FRENCH MODEL

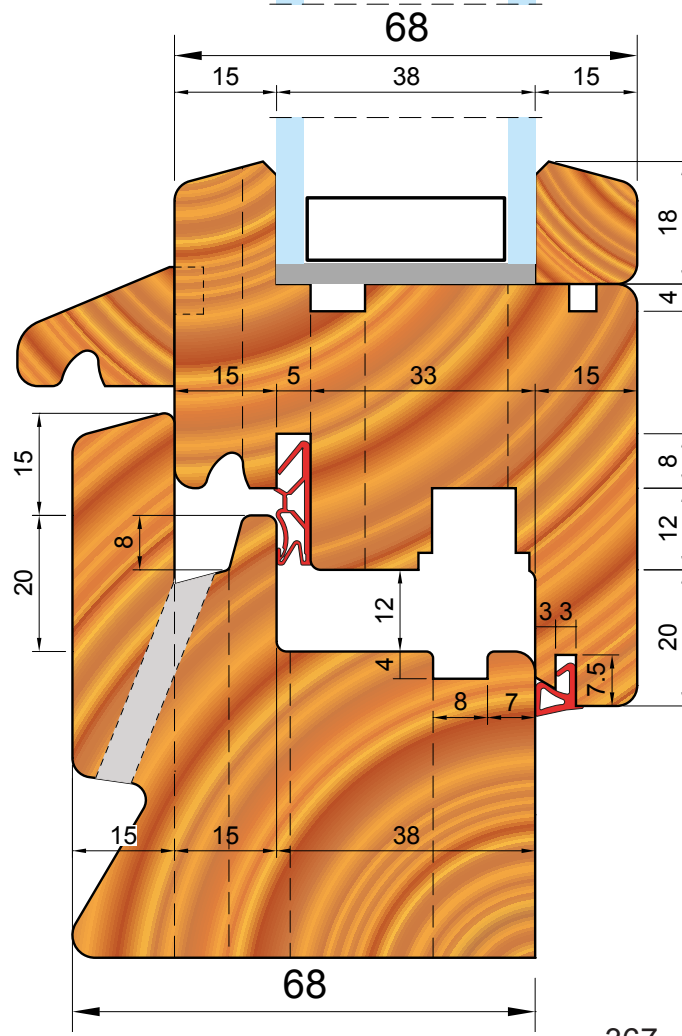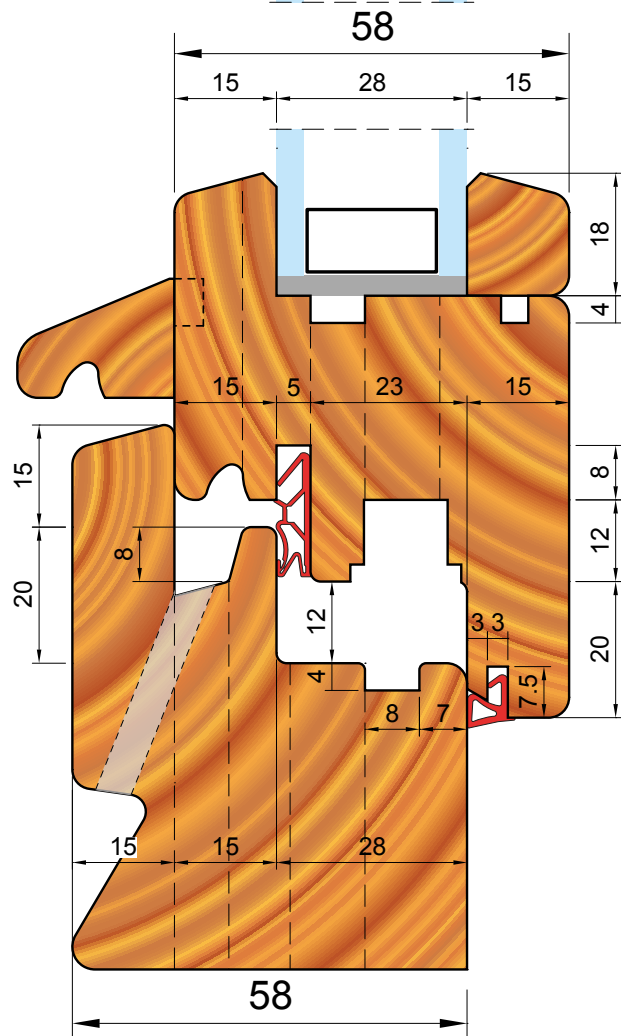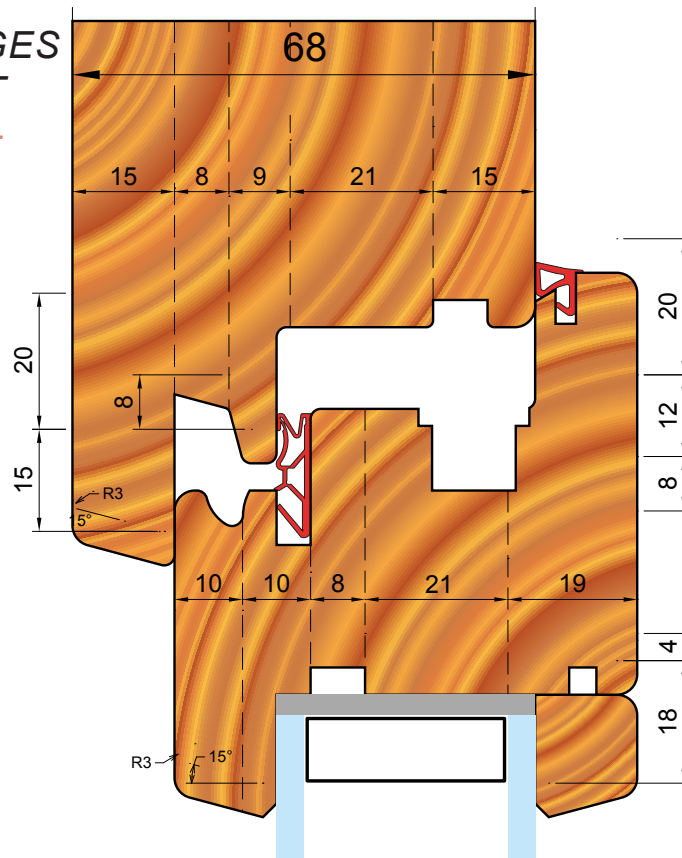
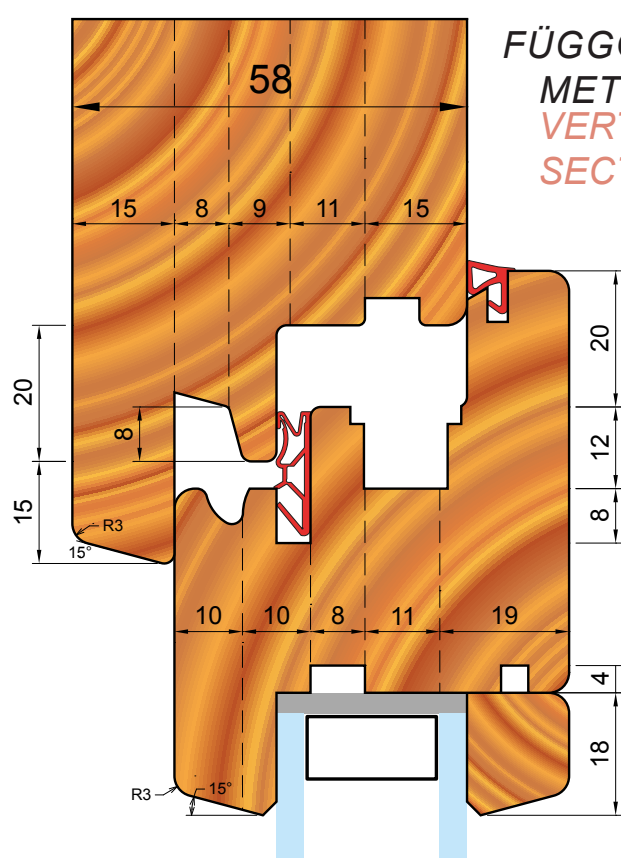


Ablak / Windows

CENTERINOX


FRANCIA TÍPUSÚ ABLAK WINDOW FRENCH MODEL

VÍZSZINTES METSZET KÖZÉPPONTI ZÁRÓDÁS
HORIZONTAL SECTION CENTRAL CLOSURE

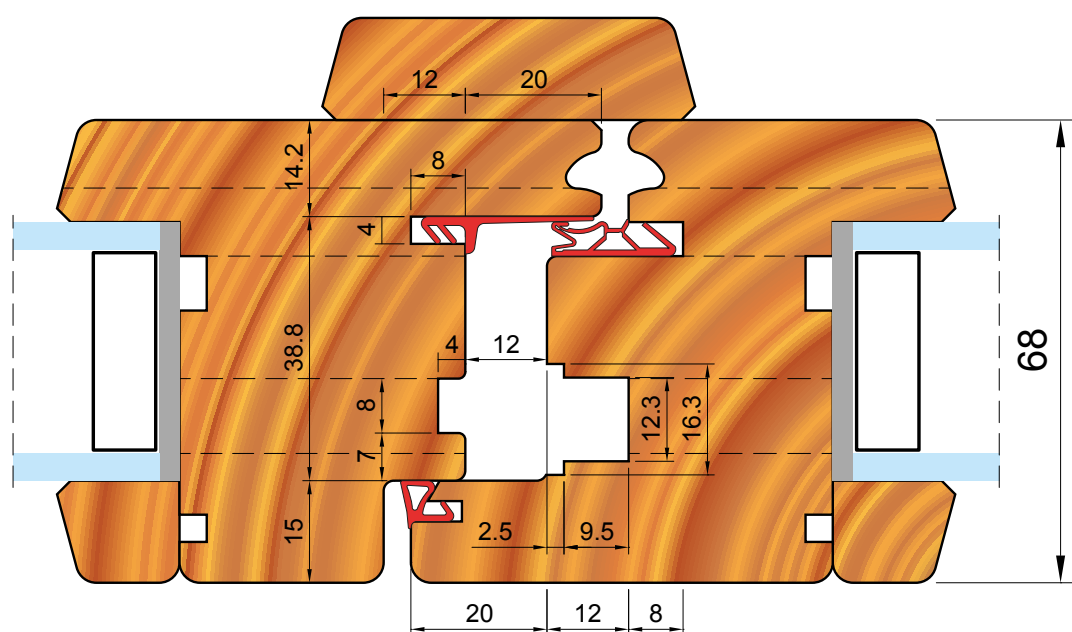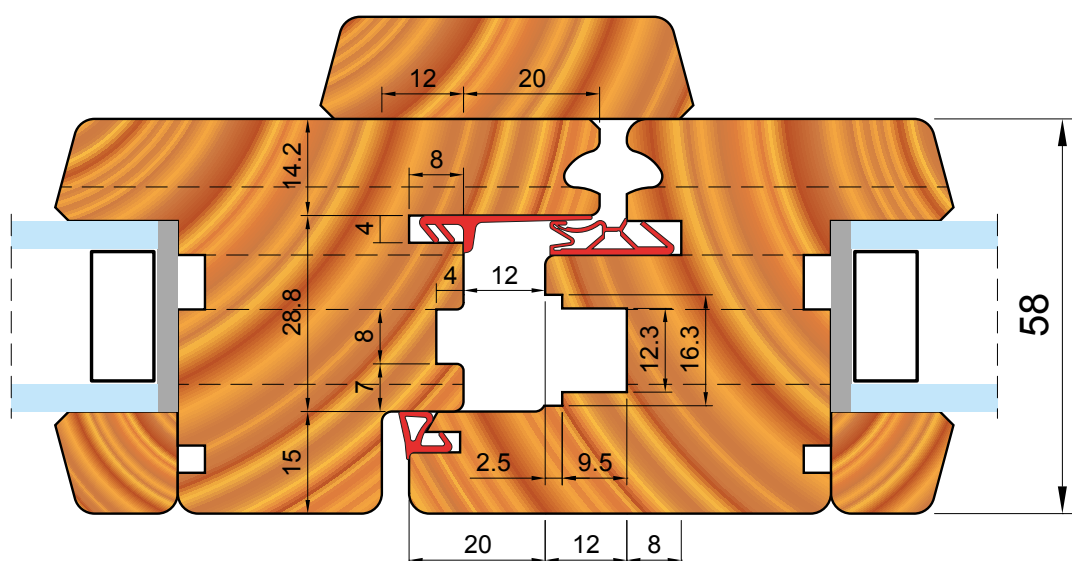



SVÁJCI TÍPUSÚ ABLAK

WINDOW SWISS MODEL

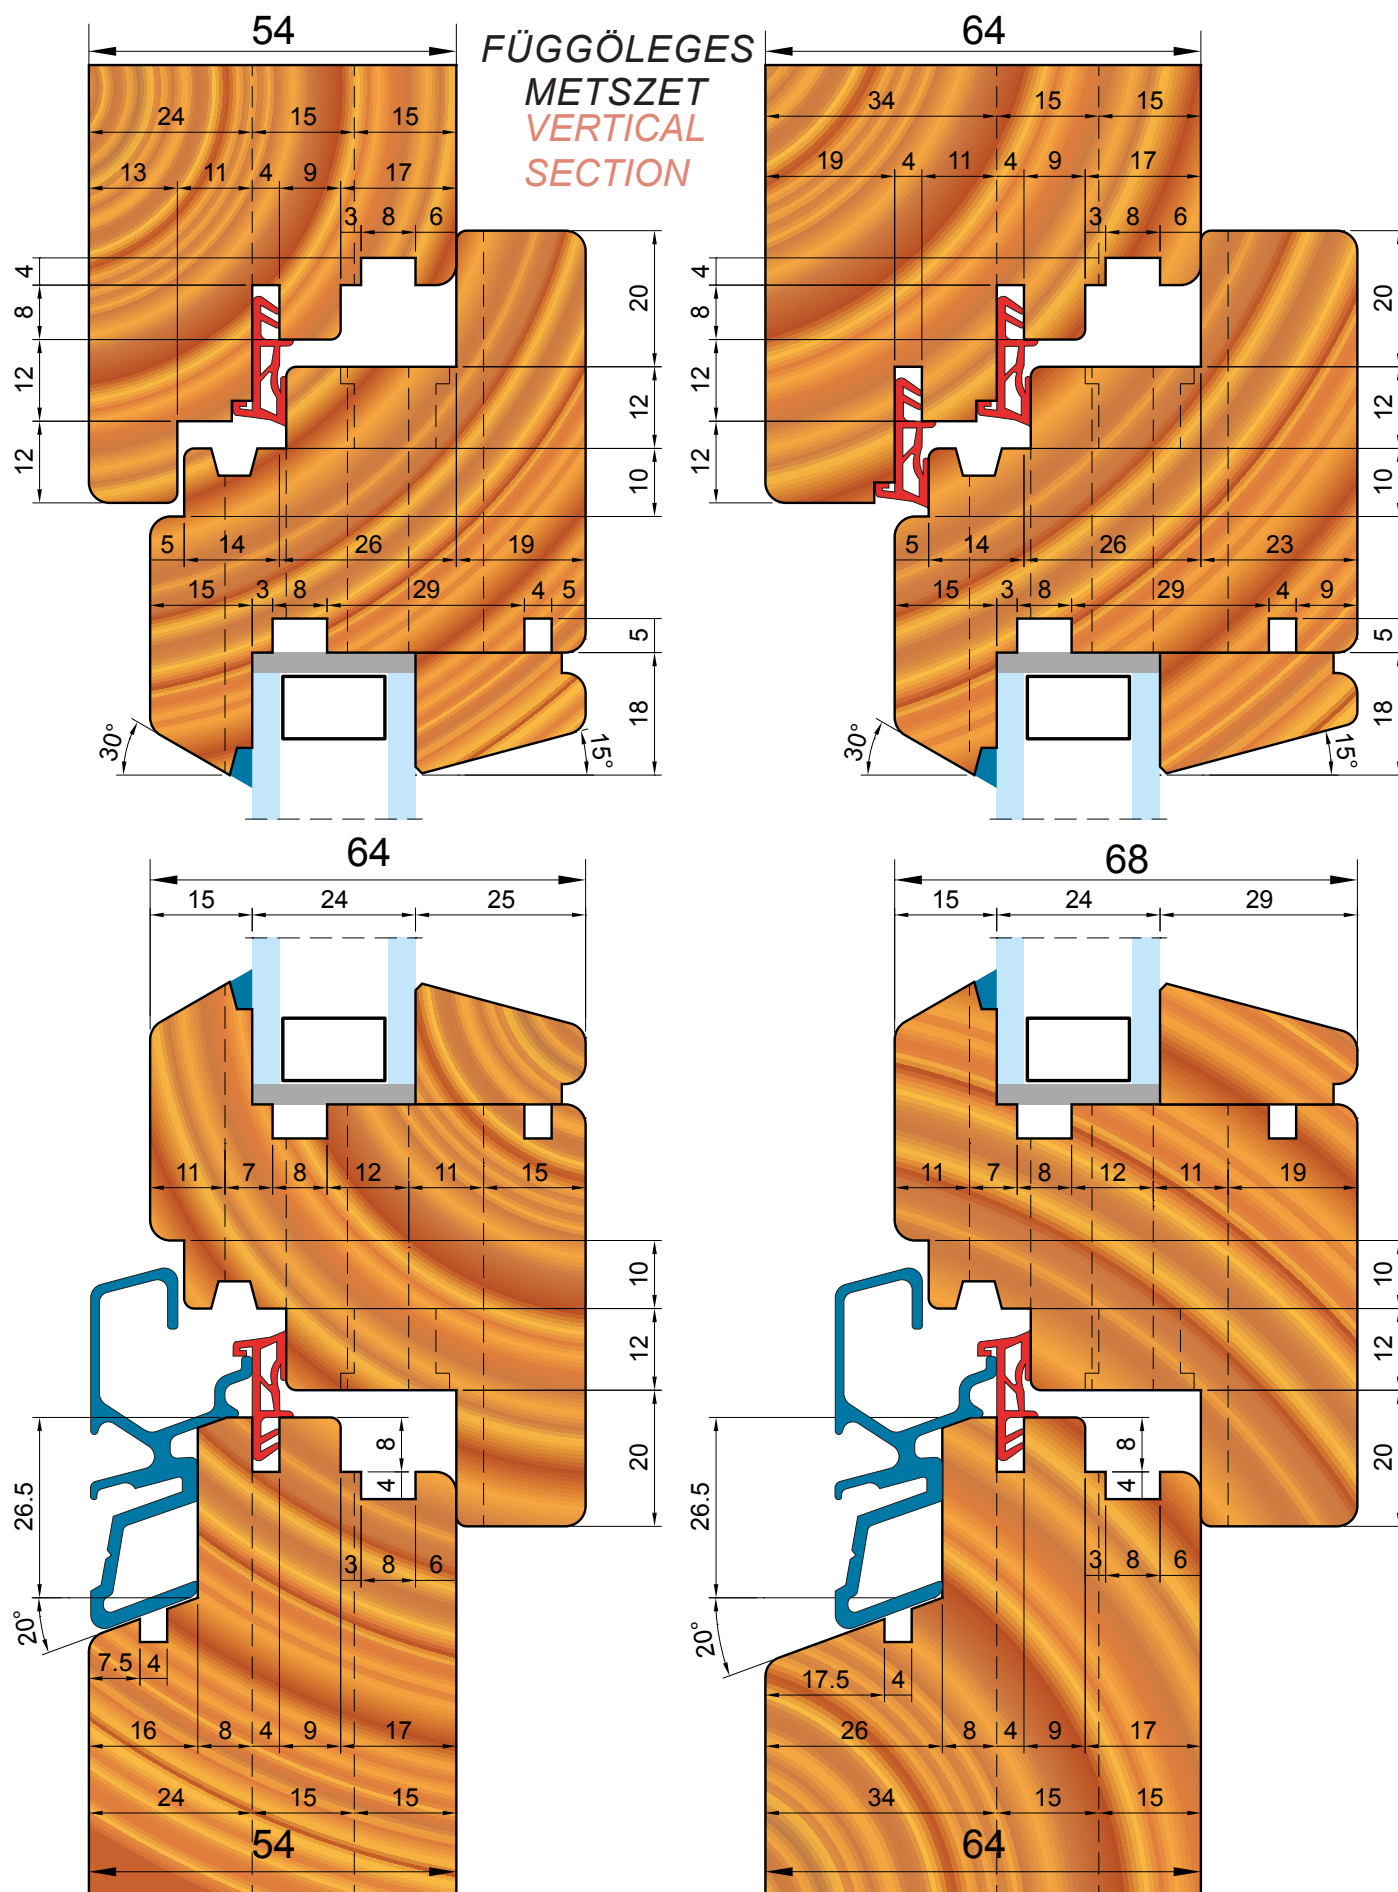


SVÁJCI TÍPUSÚ ABLAK WINDOW SWISS MODEL

VÍZSZINTES METSZET KÖZÉPPONTI ZÁRÓDÁS HORIZONTAL SECTION CENTRAL CLOSURE

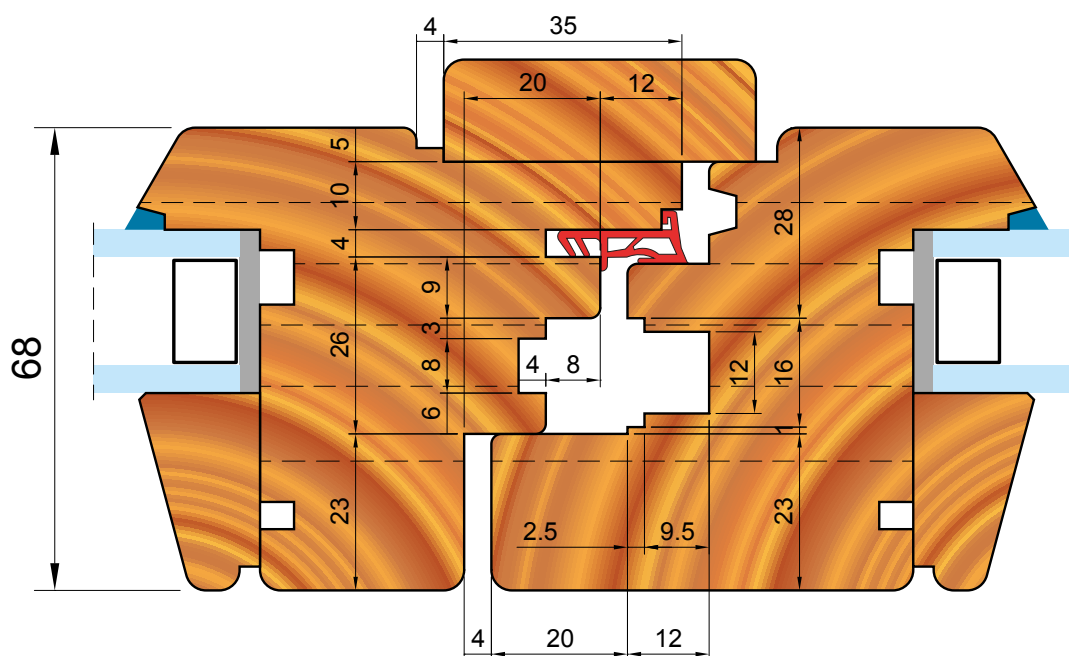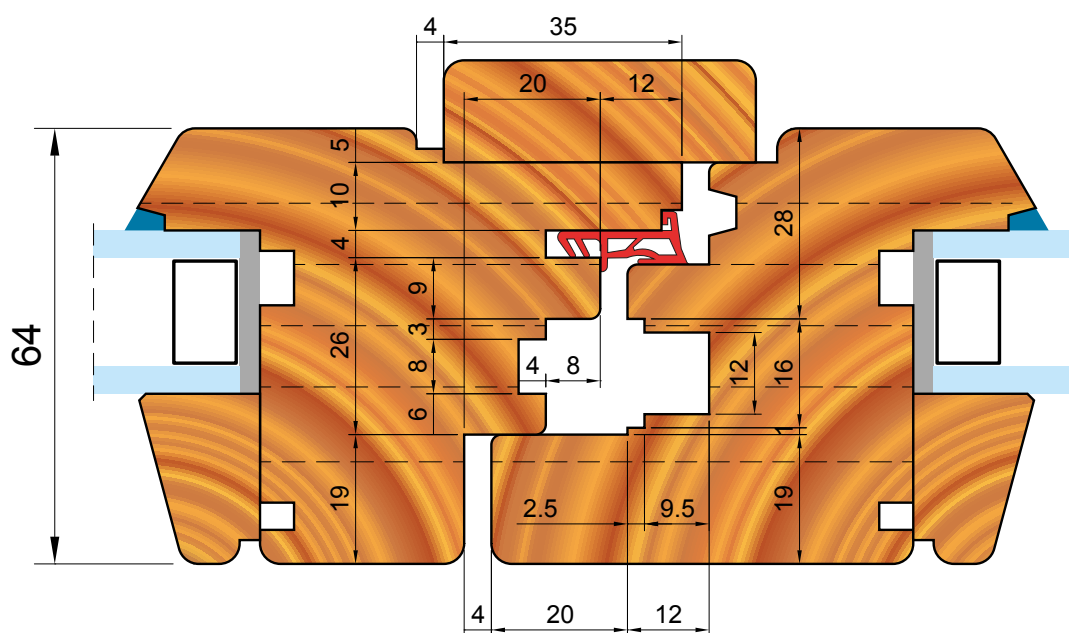


PORTUGÁL TÍPUSÚ ABLAK

WINDOW PORTUGUESE MODEL

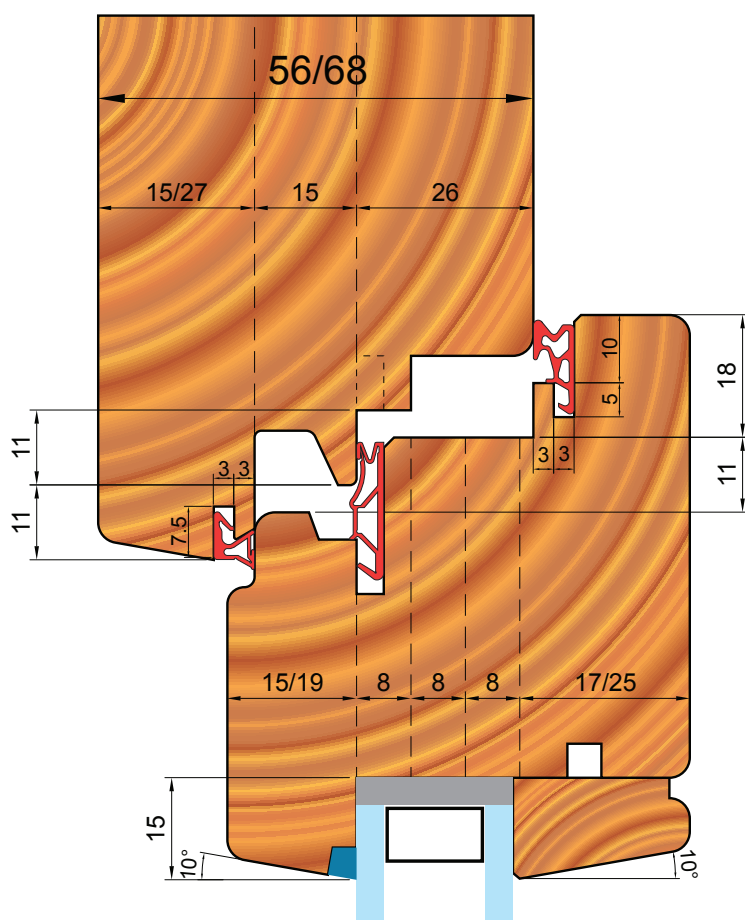

FÜGGŐLEGES
METSZET
VERTICAL
SECTION

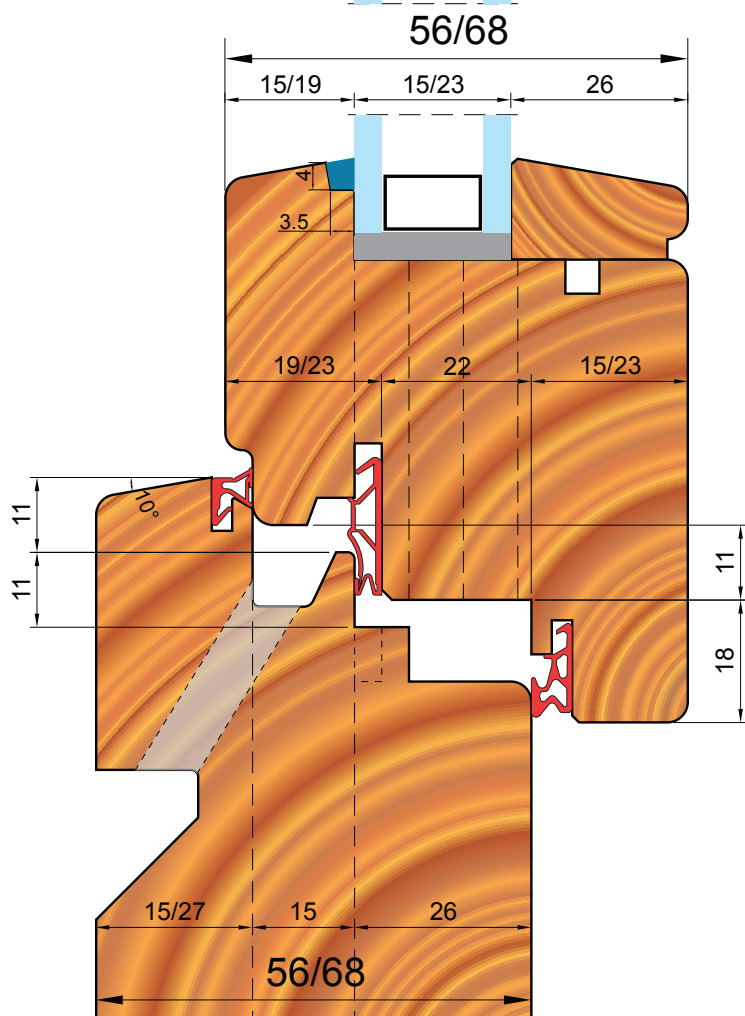

Ablak / Windows

CENTERINOX

PORTUGÁL TÍPUSÚ ABLAK

WINDOW PORTUGUESE MODEL

VÍZSZINTES METSZET KÖZÉPPONTI ZÁRÓDÁS
HORIZONTAL SECTION CENTRAL CLOSURE

